


Plan detaljne regulacije za izgradnju kompleksa prihvatilišta za napuštene i izgubljene životinje (pse i mačke) u bloku 11.5. severozapadno od ulice Ganjo šor (IX nova) u Subotici

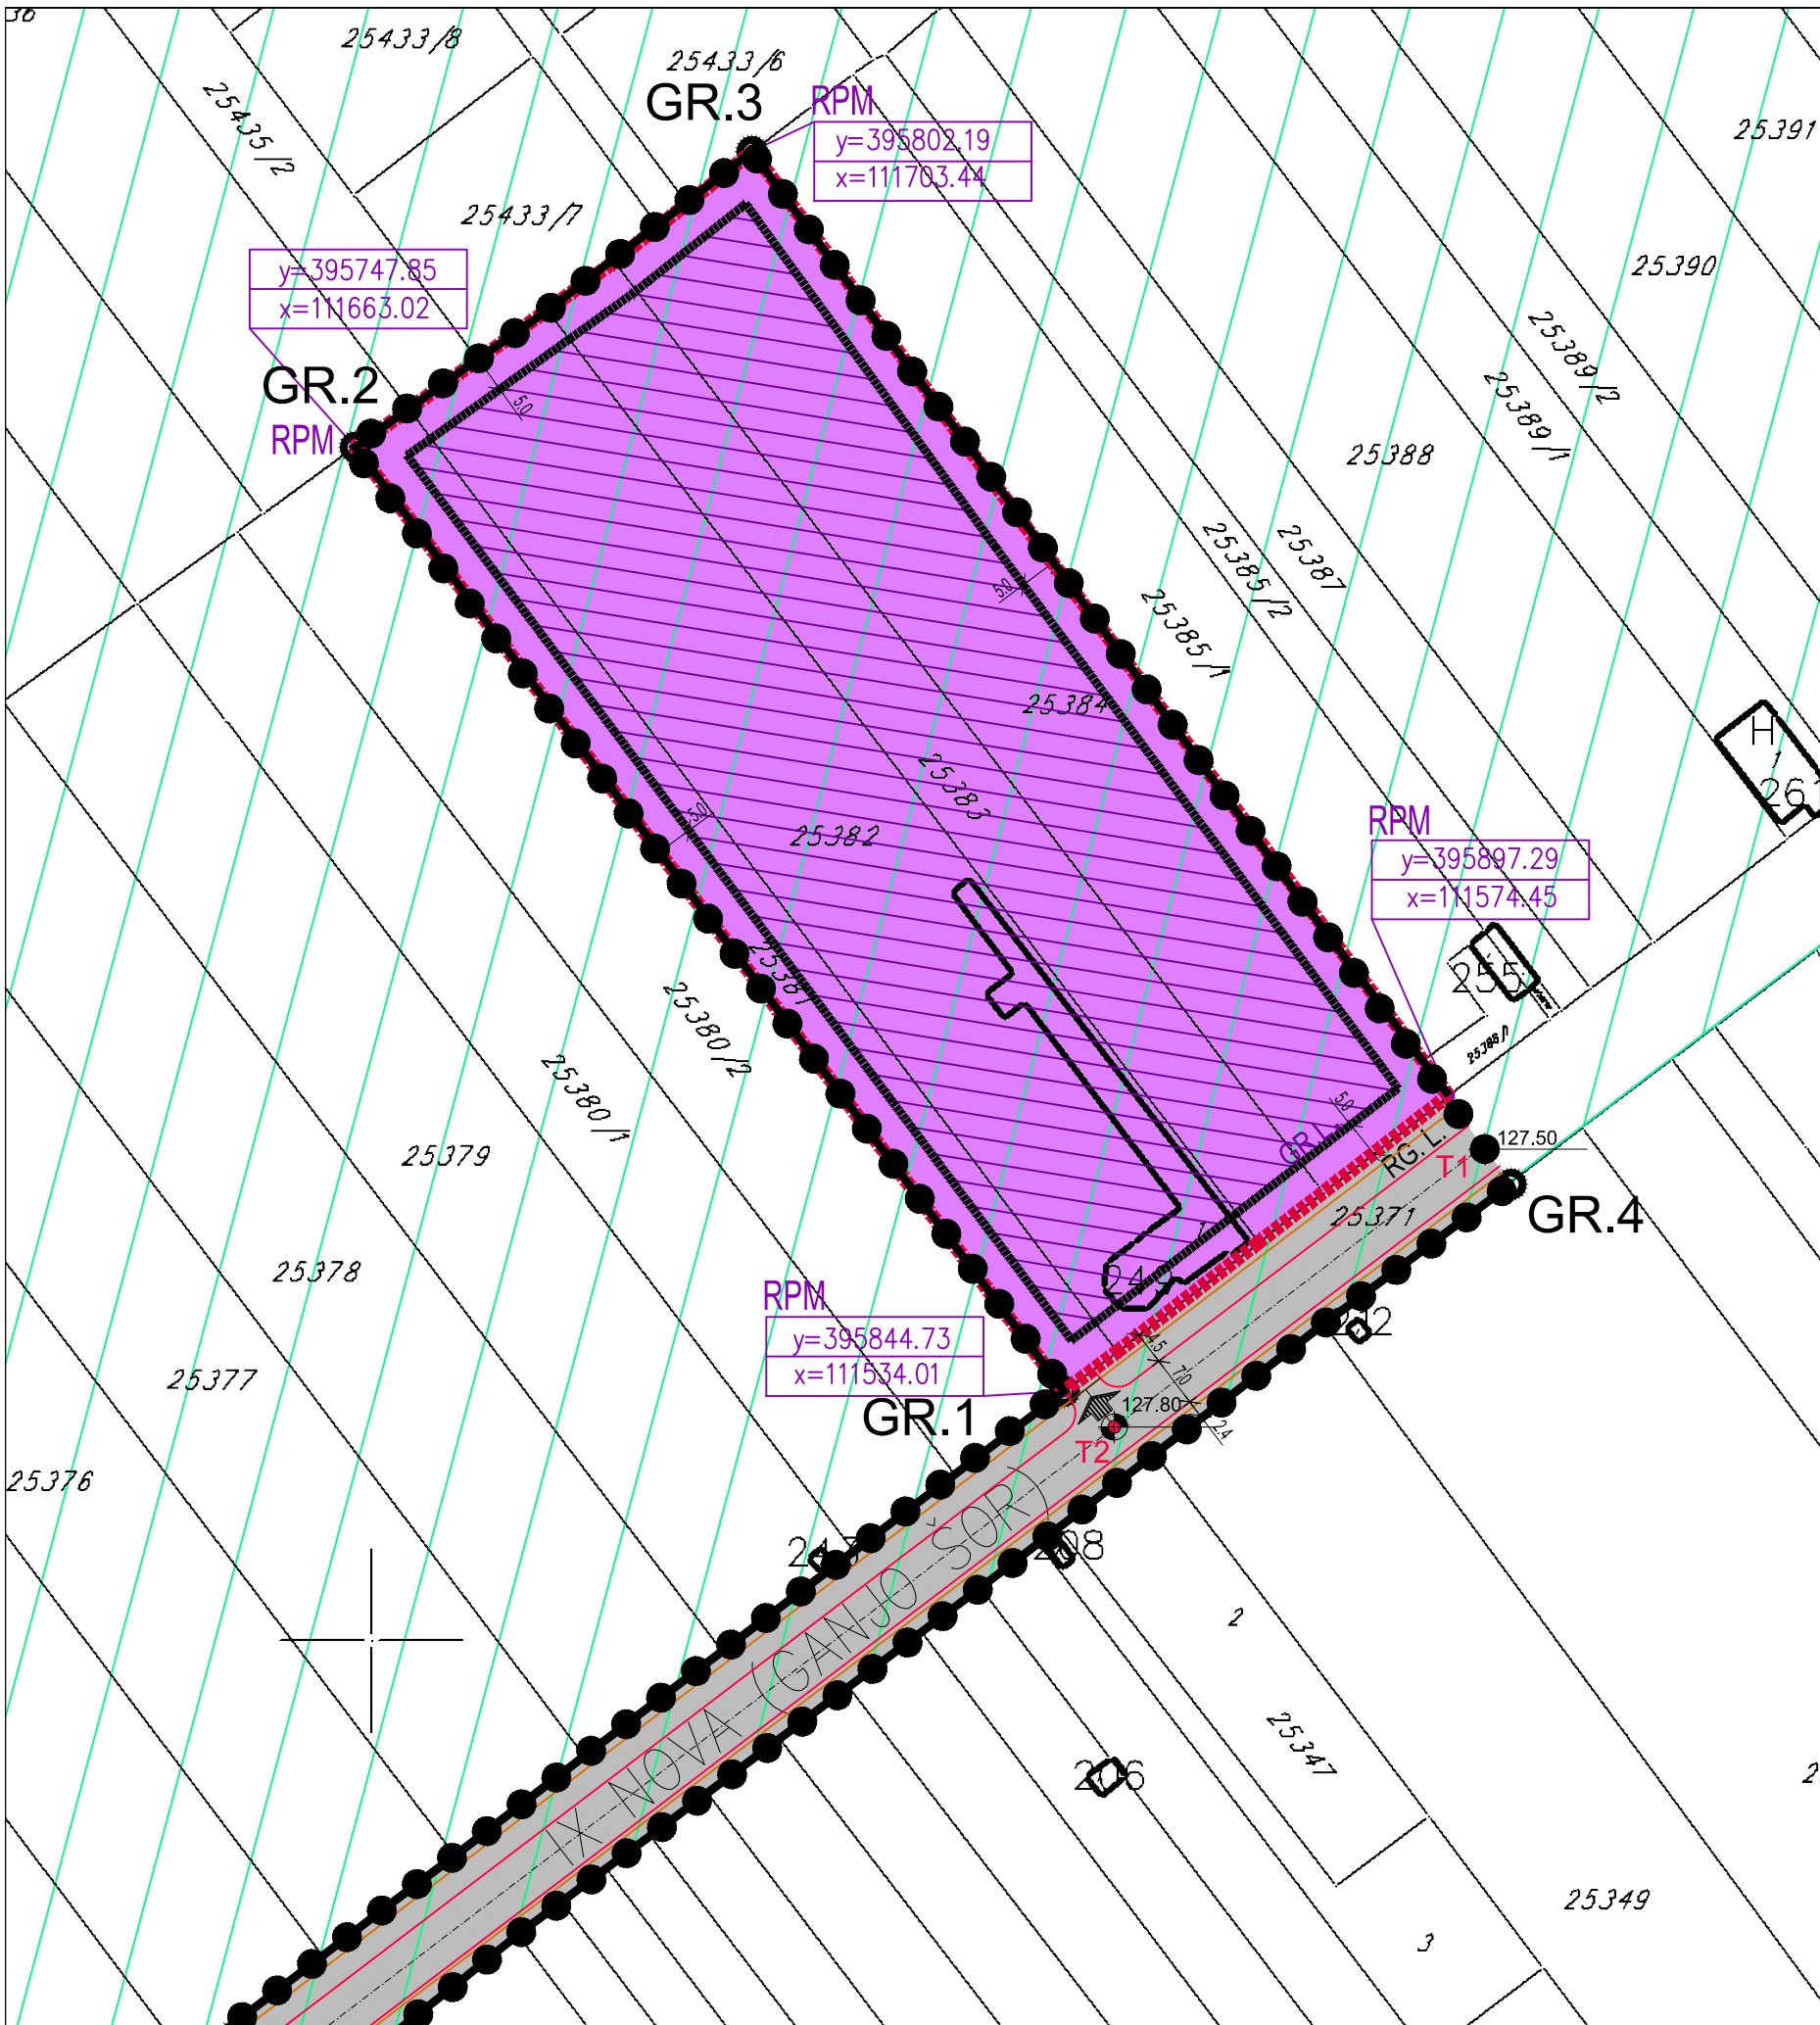

LEGENDA:

- Granica obuhvata plana detaljne regulacije
- GR.6 Prelomne tačke granice obuhvata plana detaljne regulacije
- ▭ Postojeći objekti
- ▨ Zaštitna zona prirodnog dobra predela izuzetnih odlika „Subotička peščara“
- REGULACIJA I NIVELACIJA POVRŠINA JAVNE NAMENE
- Postojeće regulacione linije
- ▬▬▬▬▬▬ Planirane regulacione linije kompleksa planiranog za izgradnju prihvatilišta za napuštene i izgubljene životinje (pse i mačke) po postojećim međnim linijama
- RPM
y=395897.29
x=111574.45
Koordinate postojećih prelomnih tačaka novoformiranog kompleksa za izgradnju kompleksa komunalne namene - sadržaja prihvatilišta za napuštene životinje (pse i mačke) - podaci iz Katastra nepokretnosti
- T2 Prelomne tačke osovine kolovoza
- Planirani kolovoz
- Planirani trotoar
- 127.50 Visinske kote
- POVRŠINE JAVNE NAMENE
- ▭ Javne površine - ulice
- ▨ Planirani kompleks za izgradnju prihvatilišta za napuštene i izgubljene životinje (pse i mačke)
- ▨ Prostor za izgradnju objekata unutar građevinskih linija do maks. utvrđenog indeksa zauzetosti za kompleks komunalne namene
- ⤴ Kolsko pešački pristup na kompleks
- REGULACIJA OBJEKATA
- ▬▬▬▬▬▬ Građevinske linije



ZAVOD ZA URBANIZAM SUBOTICA		Broj ugovora-naruđbe 27-171/14			
		Predmet PLAN DETALJNE REGULACIJE za izgradnju kompleksa prihvatilišta za napuštene i izgubljene životinje (pse i mačke) u bloku 11.5. severozap. od ulice Ganjo šor (IX nova) u Subotici Naručilac: GRAD SUBOTICA	Crtež PLANIRANO REŠENJE - REGULACIJA I NIVELACIJA POVRŠINA JAVNE NAMENE I GRAĐEVINSKE LINIJE OBJEKATA	Odgovorni urbanista : DRAGANA MIJATOVIĆ, dipl.ing.arh Planer : MILAN MARJANOV, dipl.ing.saob. Saradnik planera	Datum II/2015.