


**Plan detaljne regulacije za izgradnju kompleksa prihvatilišta  
 za napuštene i izgubljene životinje (pse i mačke ) u bloku 11.5.  
 severozapadno od ulice Ganjo šor (IX nova ) u Subotici**

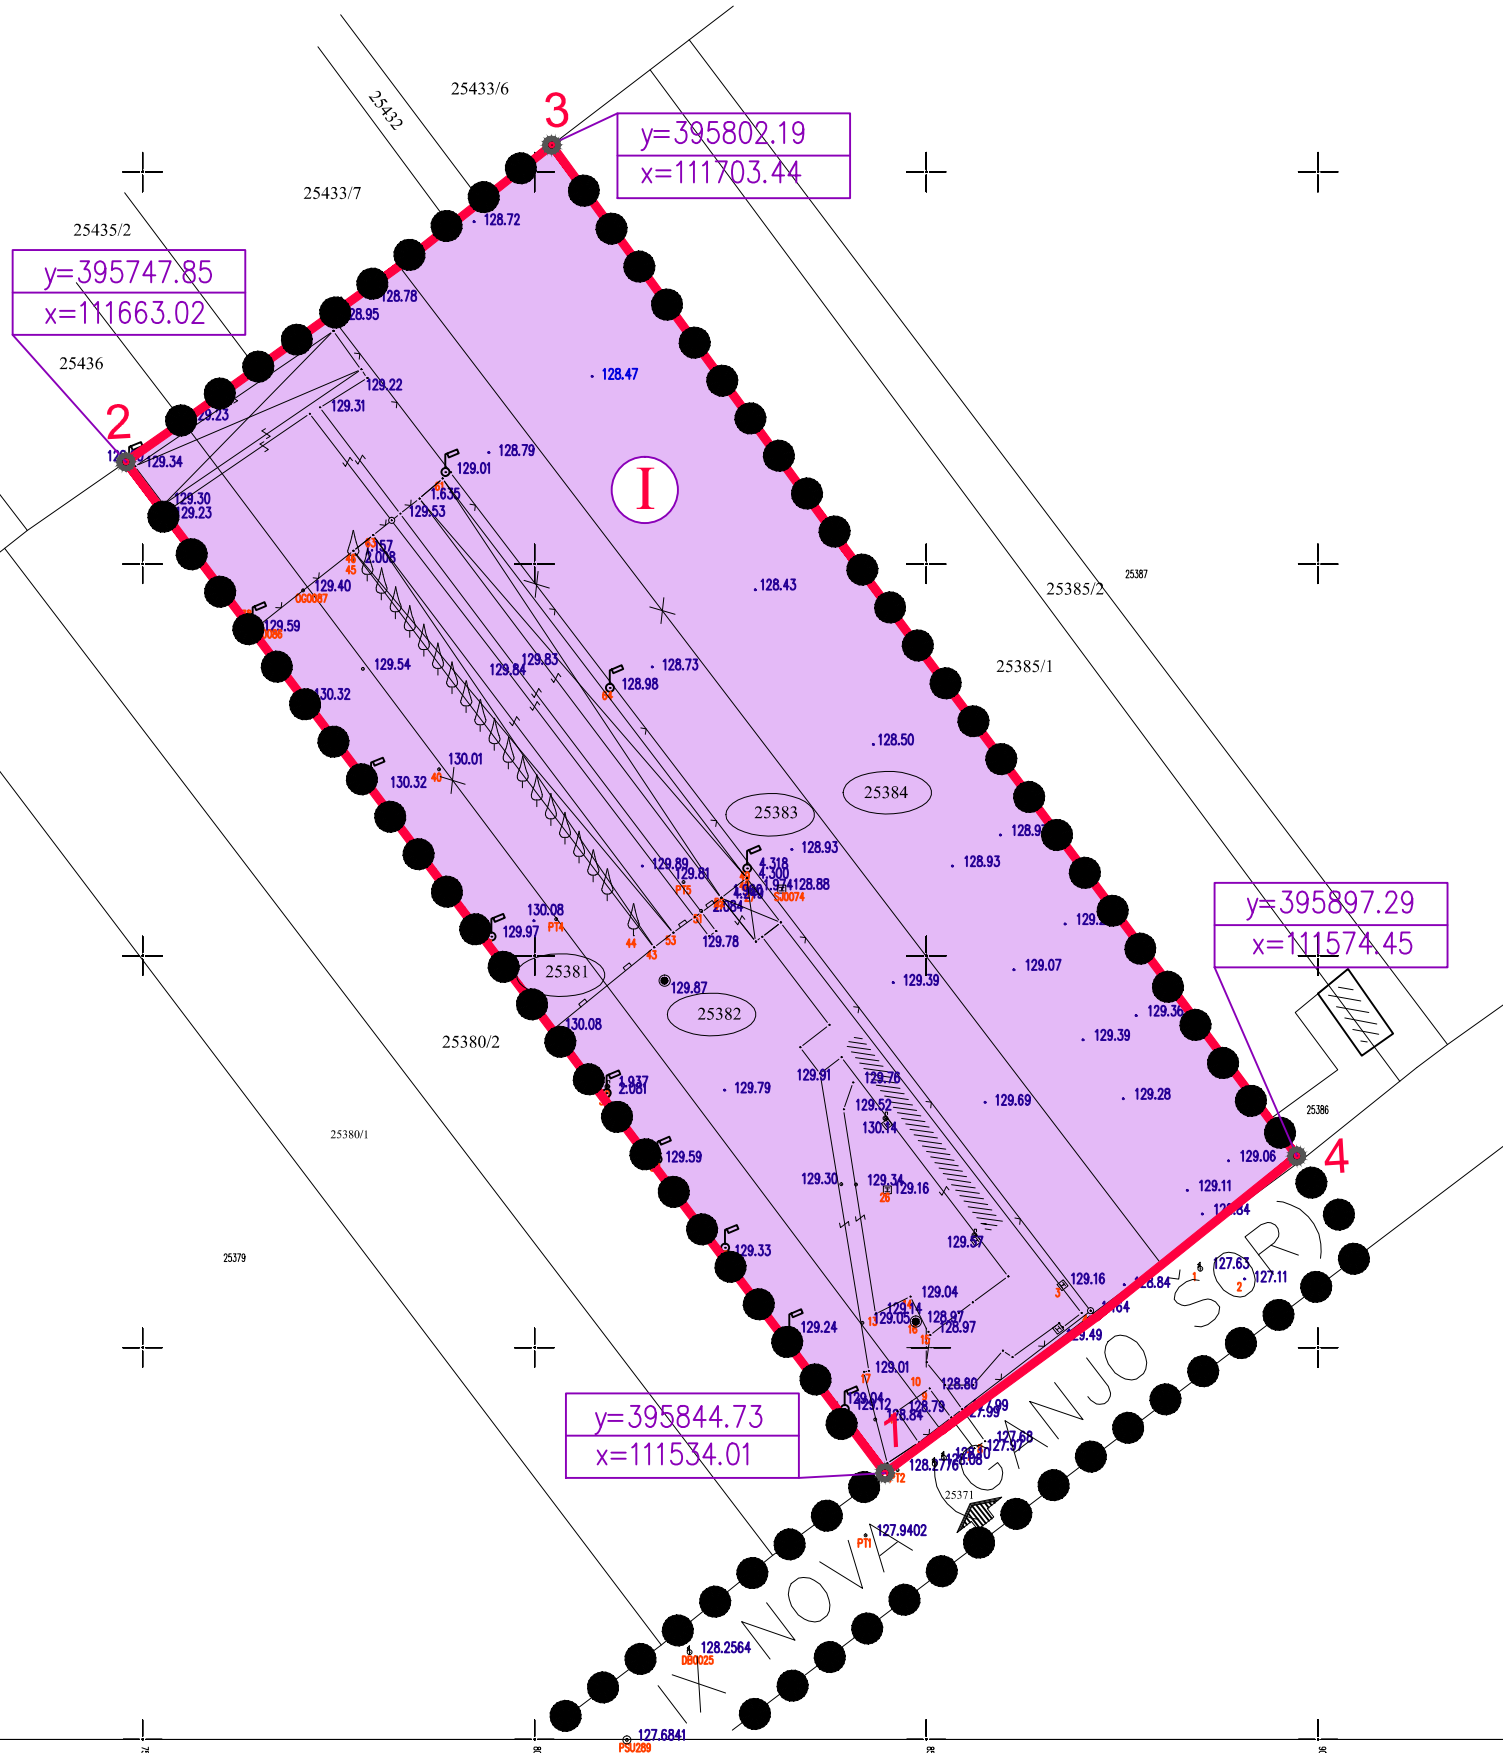

**LEGENDA:**

- Granica obuhvata plana detaljne regulacije
- Postojeći objekti
- (25384) Parcele predviđene za preparcelaciju
- 1 - 4 Prelomne tačke međnih linija postojećih parcela
- Linije novoformirane parcele - kompleksa komunalne namene
- ×— Međna linija koja se ukida
- I Novoformirana građevinska parcela- kompleks planiran za izgradnju prihvatilišta za napuštene i izgubljene životinje (pse i mačke)
- y=395897.29  
x=111574.45 Koordinate prelomnih tačaka novoformirane parcele - kompleksa za izgradnju kompleksa komunalne namene - sadržaja prihvatilišta za napuštene životinje ( pse i mačke)
- ⌒ Kolsko pešački pristup na kompleks

**ZAVOD ZA URBANIZAM SUBOTICA**

Broj ugovora-narudžbe  
**27-171/14**

Predmet PLAN DETALJNE REGULACIJE za izgradnju kompleksa prihvatilišta za napuštene i izgubljene životinje (pse i mačke ) u bloku 11.5. severozap. od ulice Ganjo šor (IX nova ) u Subotici	Crtež  PLAN PREPARCELACIJE	Odgovorni urbanista : MJATOVIĆ DRAGANA, dipl.ing.arh	Datum 11/2015.	Paraf	Razmera 1:1000
		Saradnik planera			Br.lista <b>4.7.</b>
Naručilac : GRAD SUBOTICA					