



IZVOD IZ PLANA GENERALNE REGULACIJE VII ZA ZONE „KERTVAROŠ“ I „NOVI GRAD“ I
delove ZONA „MALI RADANOVAC“, „RADANOVAC“ I „PALIĆ“ u Subotici

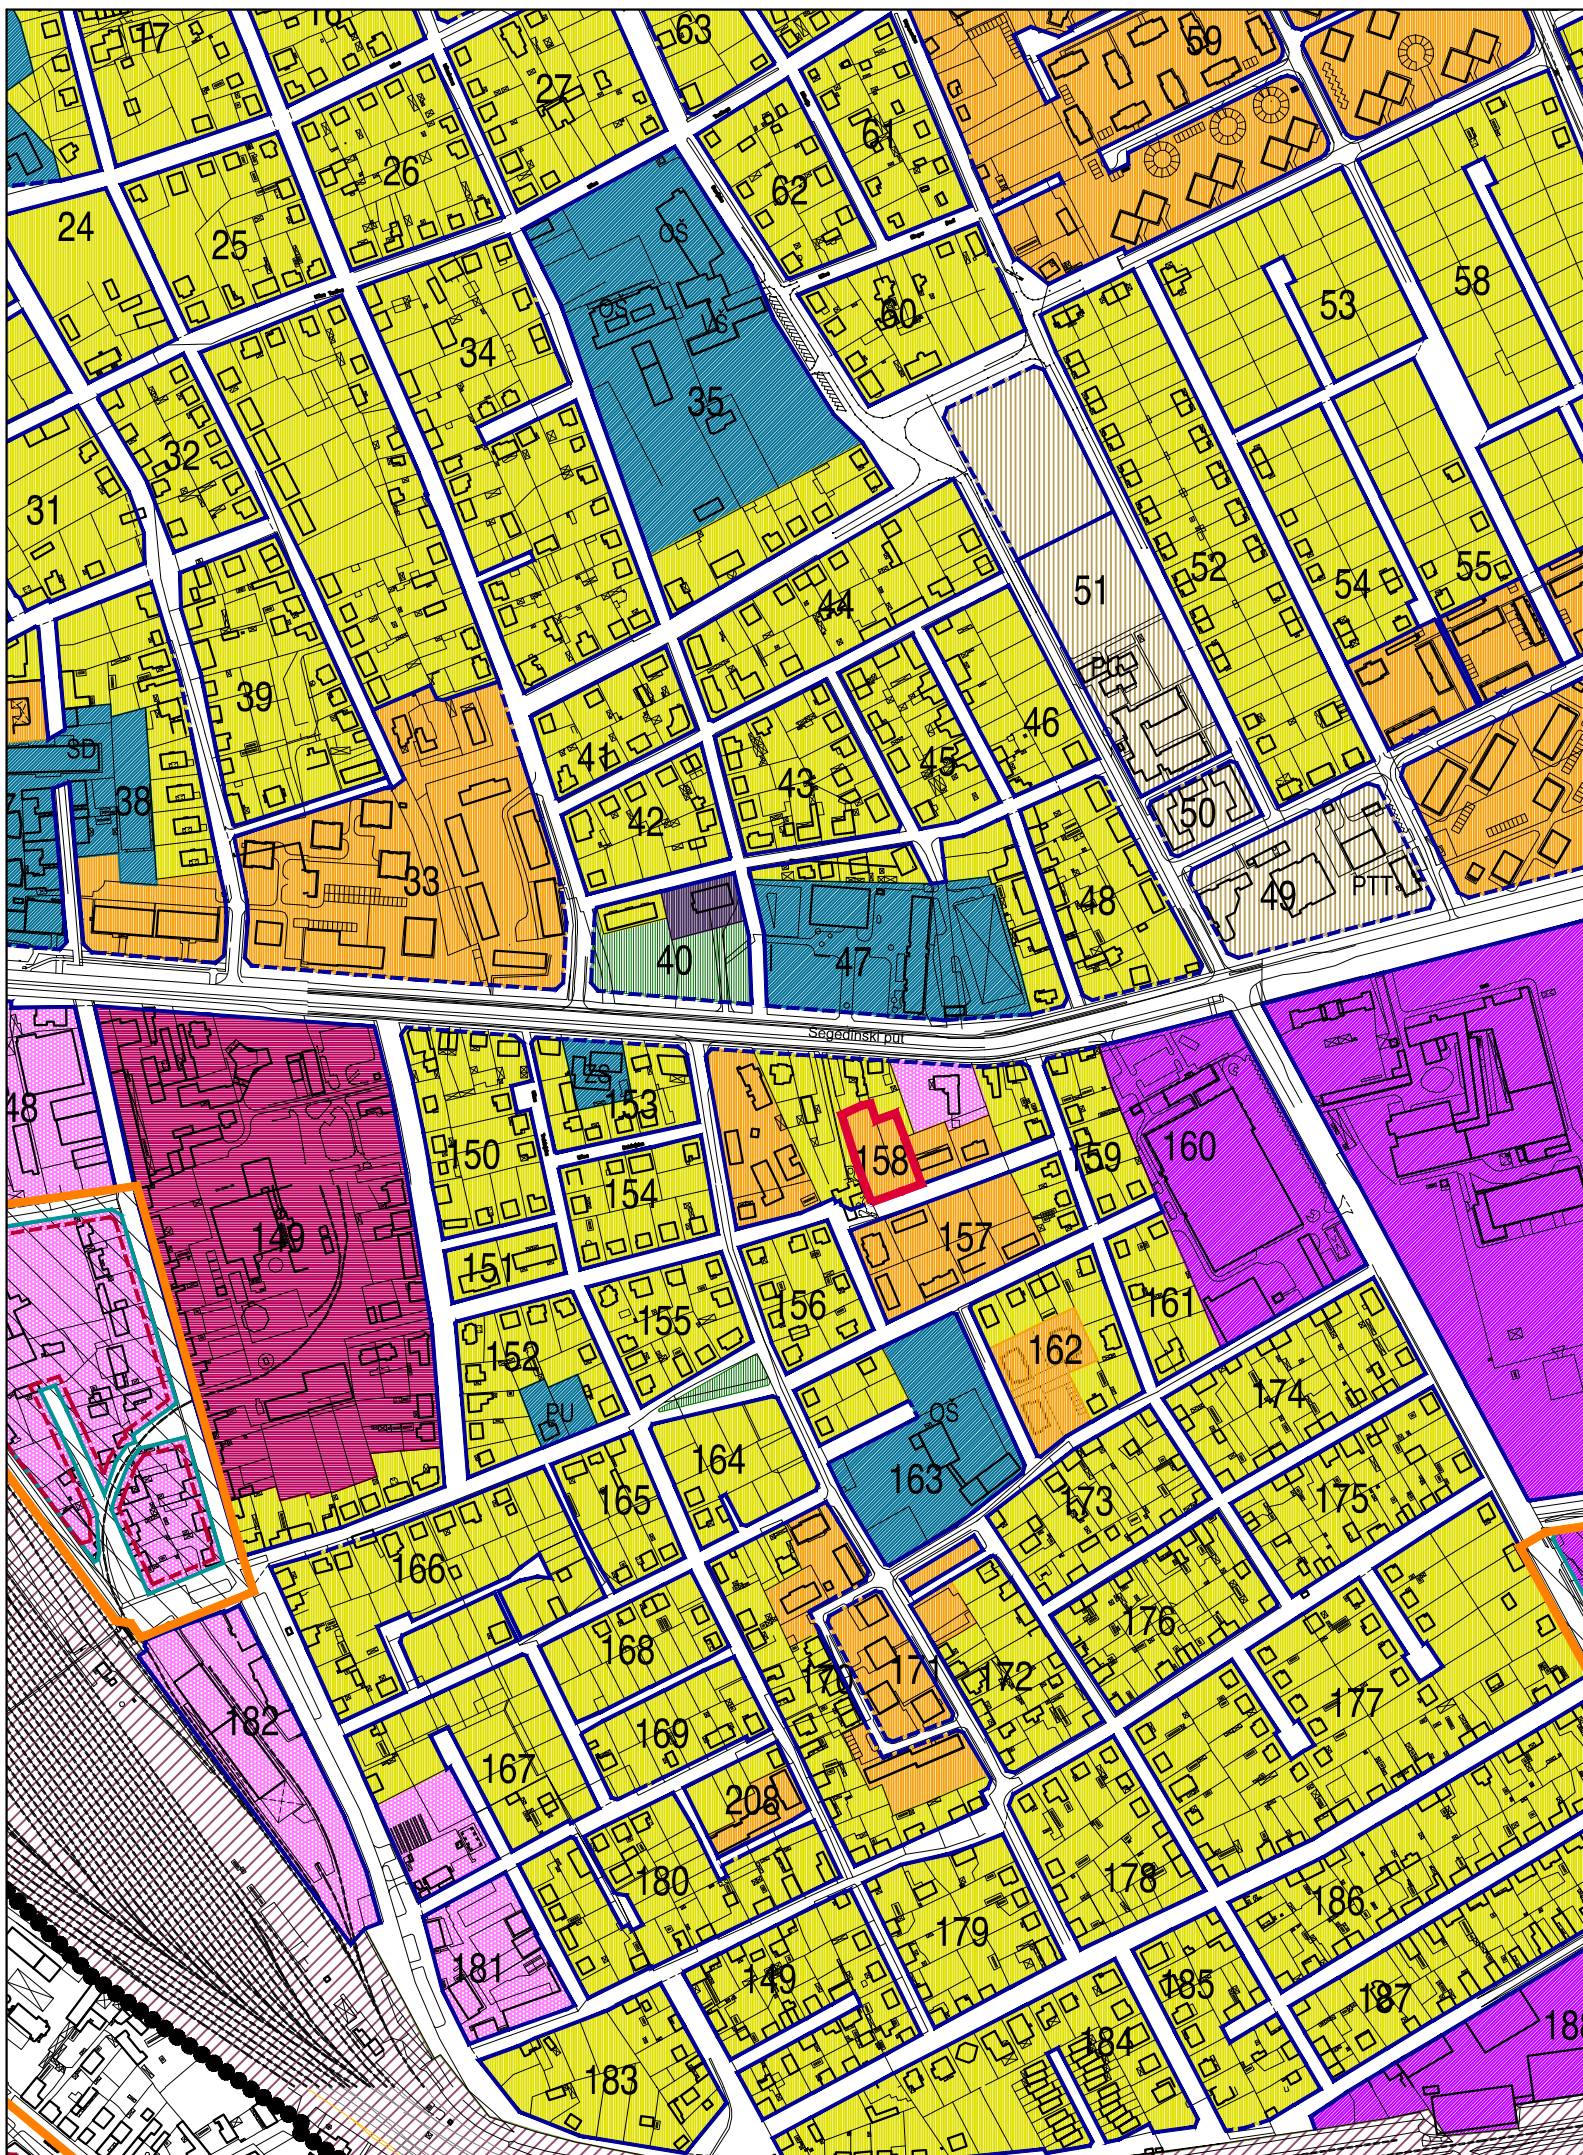

LEGENDA

- Granica građevinskog reiona GP Subotica-Palić do 2020.
- Granica obuhvata Plana generalne regulacije
- 1** Oznake blokova
- Vangrađevinski rejon
- Obuhvat važećih Planova detaljne regulacije
- Postojeći objekti

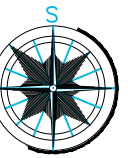

POVRŠINE ZA OSTALE NAMENE

- Porodično stanovanje srednjih gustina
- Višeporodično stanovanje srednjih gustina
- Proizvodnja i privreda
- Poslovno komercijalni sadržaji
- Verski objekti

REGULACIONE LINIJE JAVNE NAMENE - ULICA

- Postojeće regulacione linije
- Novoplanirane regulacione linije

POVRŠINE I OBJEKTI JAVNE NAMENE

POVRŠINE ZA JAVNE NAMENE

- Ulice i trgovi
- Železnice
- Zaštitno zelenilo
- Parkovi i skverovi
- Kanal Tapša
- Vodoizvorište
- OBJEKTI JAVNE NAMENE**

- OŠ Osnovna škola
- VŠ Viša škola
- F Fakultet
- SD Studentski dom
- SU Specijalna ustanova - Centar za socijalni rad
- PU Predškolska ustanova
- ZS Zdravstvena stanica - postojeća
- ZS* Zdravstvena stanica - planirana
- PTT Pošta
- Sektorski centar
- Centar urbanističke zone

- KOMUNALNI OBJEKTI**
- Pijaca
- Energetski objekti



Predmetna parcela planirana za izradu
Urbanističkog projekta
kp. br. 6273/3 K.O. Novi Grad

ZAVOD ZA URBANIZAM SUBOTICA

Broj ugovora-narudžbe
27-88/15

Predmet URBANISTIČKI PROJEKAT ZA IZGRADNJU OBJEKTA VIŠEPORODIČNOG STANOVANJA SA URBANISTIČKO - ARHITEKTONSKOM RAZRADOM LOKACIJE - K.P. BR. 6273/3 K.O. NOVI GRAD U SUBOTICI Naručilac J.P."DIREKCIJA ZA IZGRADNJU GRADA SUBOTICE" Trg Republike br.16, Subotica	Crtež IZVOD IZ PLANA GENERALNE REGULACIJE VII ZA ZONE "KERTVAROŠ" I "NOVI GRAD" I DELOVE ZONA "MALI RADANOVAC", "RADANOVAC I "PALIĆ" U SUBOTICI PLAN PREVLAĐAVAJUĆE NAMENE POVRŠINA	Odgovorni urbanista Karolj Terteli, dipl. ing. arh.	Datum VIII/15	Paraf	Razmera
		Planer Tanja Mijatović, dipl. ing. arh.			Br.lista
		Saradnik planera			1