



URBANISTIČKI PROJEKAT ZA URBANISTIČKO - ARHITEKTONSKO
 OBLIKOVANJE PROSTORNE CELINE PARKA NA K.P. BR. 7083
 K.O. DONJI GRAD U SUBOTICI

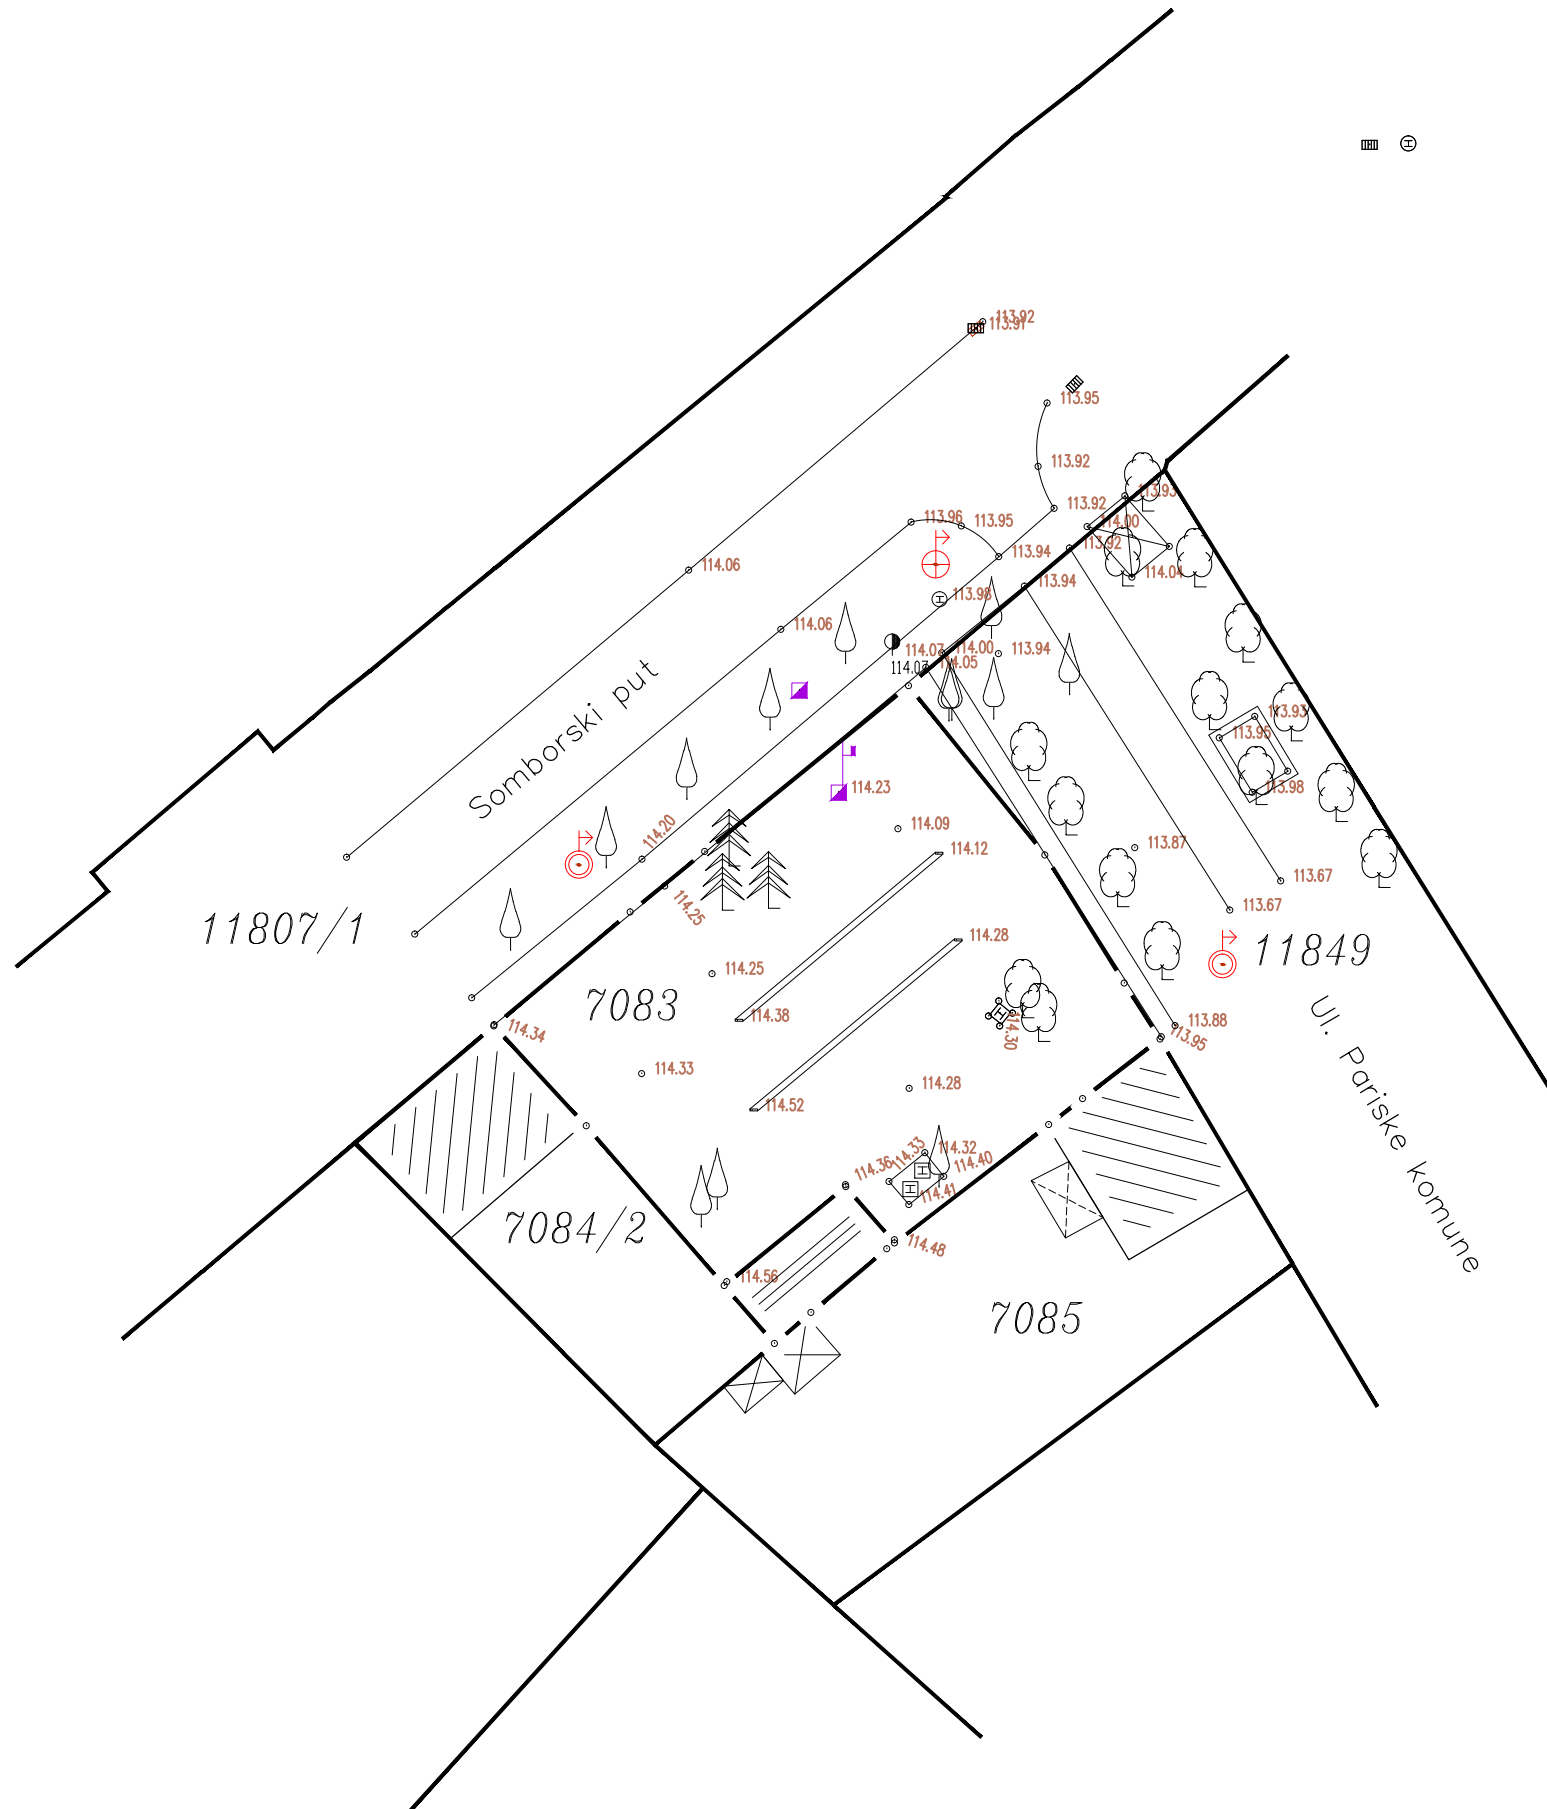

LEGENDA:

- 114.25 Visinske kote terena
- 7083 Brojevi katastarskih parcela
- Međne linije parcela

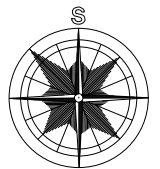

ZAVOD ZA URBANIZAM SUBOTICA

Broj ugovora-narudžbe
27-104/15

URBANISTIČKI PROJEKAT ZA URBANISTIČKO - ARHITEKTONSKO OBLIKOVANJE PROSTORNE CELINE PARKA NA K.P. BR. 7083 K.O. DONJI GRAD U SUBOTICI	Crtež SITUACIONI PRIKAZ POSTOJEĆEG STANJA NA KATASTARSKO TOPOGRAFSKOM PLANU	Odgovorni urbanista ANA BUKVIĆ dipl. ing. arh.	Datum IX/15	Paraf	Razmera 1:500
		Saradnik GABOR POŠA geo.ing.			Br.lista 2
JP "DIREKCIJA ZA IZGRADNJU GRADA SUBOTICE" TRG REPUBLIKE 16, SUBOTICA					