



URBANISTIČKI PROJEKAT ZA URBANISTIČKO - ARHITEKTONSKO OBLIKOVANJE PROSTORNE CELINE PARKA NA K.P. BR. 7083 K.O. DONJI GRAD U SUBOTICI

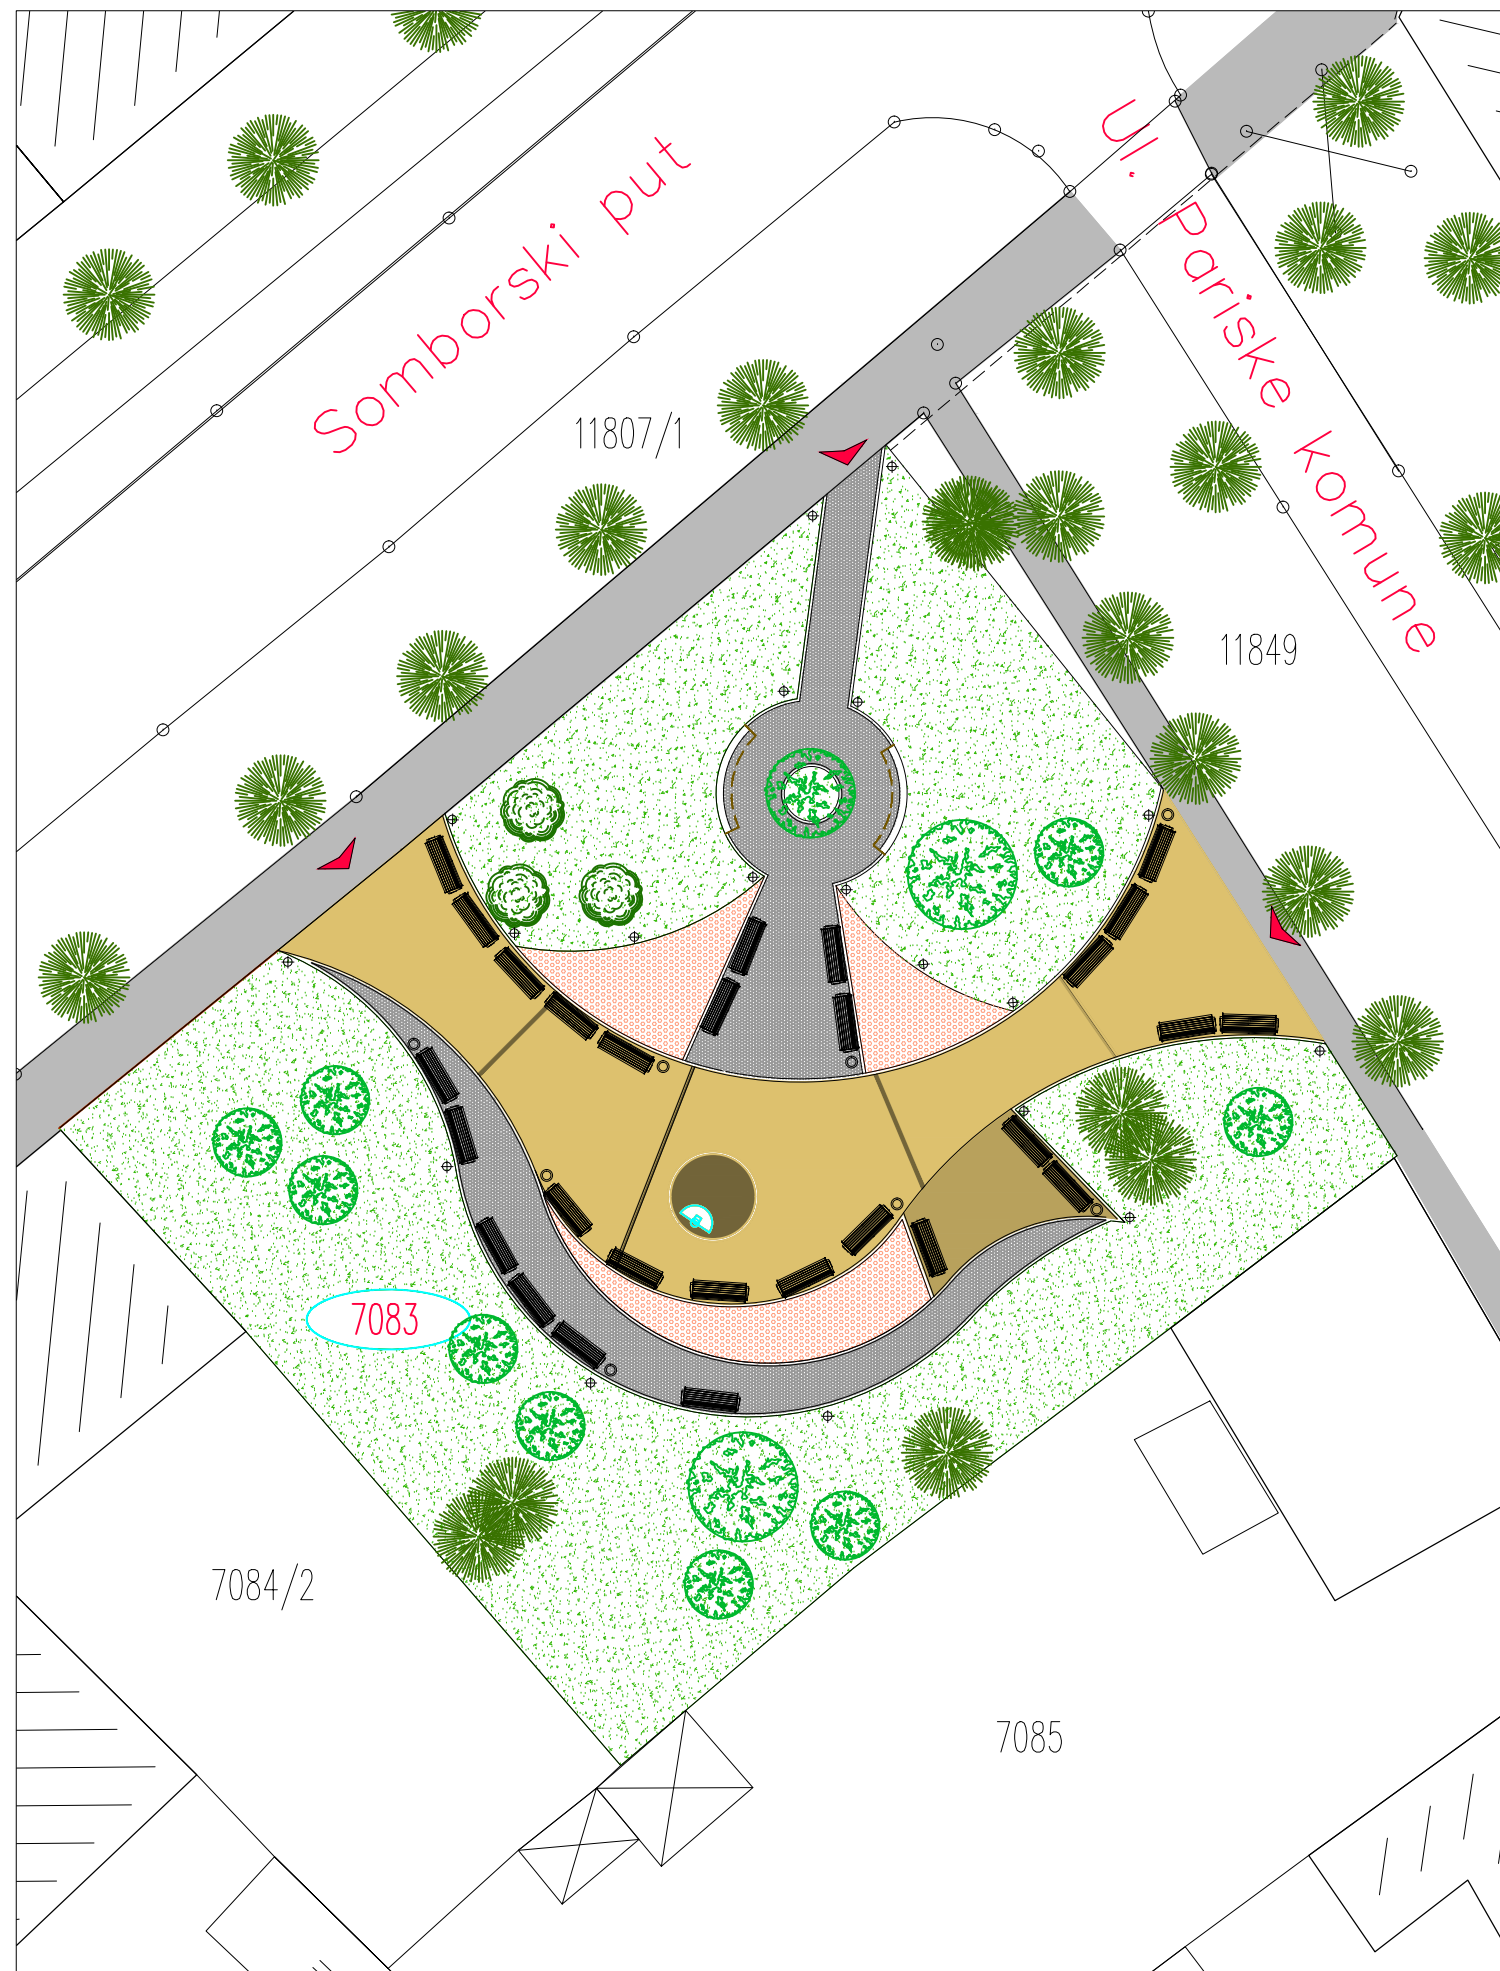

LEGENDA :

- 7083 Predmetna građevinska parcela
- Postojeći trotoar
- Postojeći stambeni objekti
- Postojeći pomoćni objekti
- Zimzeleno drveće
- Listopadno drveće
- PLANIRANO UREĐENJE :**
- Vibropresovane betonske ploče
- Vibropresovane betonske ploče
- Vibropresovane betonske ploče
- Podloga od šljunka
- Ivičnjaci
- Zelene travnate površine
- Cvetnjak
- Drveće - predložene pozicije
- Pešački pristup na parcelu
- PLANIRANI URBANI MOBILIJAR :**
- Javna česma
- Klupe - predložene pozicije
- Polukružne klupe
- Kante za otpatke - predložene pozicije
- Javno osvetljenje - predložene pozicije

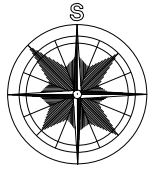

ZAVOD ZA URBANIZAM SUBOTICA

Broj ugovora-narudžbe
27-104/15

Predmet URBANISTIČKI PROJEKAT ZA URBANISTIČKO - ARHITEKTONSKO OBLIKOVANJE PROSTORNE CELINE PARKA NA K.P. BR. 7083 K.O. DONJI GRAD U SUBOTICI	Crtež URBANISTIČKO REŠENJE OBLIKOVANJA I UREĐENJA	Odgovorni urbanista ANA BUKVIĆ dipl. ing. arh. Saradnik	Datum IX/15	Paraf	Razmera 1:250 Br.lista 4
Naručilac JP "DIREKCIJA ZA IZGRADNJU GRADA SUBOTICE" TRG REPUBLIKE 16, SUBOTICA					