


Opština : Subotica  
 Katastarska opština : Stari grad  
 Katastarska parcela broj : 5423/1

# KATASTARSKO - TOPOGRAFSKI PLAN

Broj predmeta : 955 - 127 / 2015

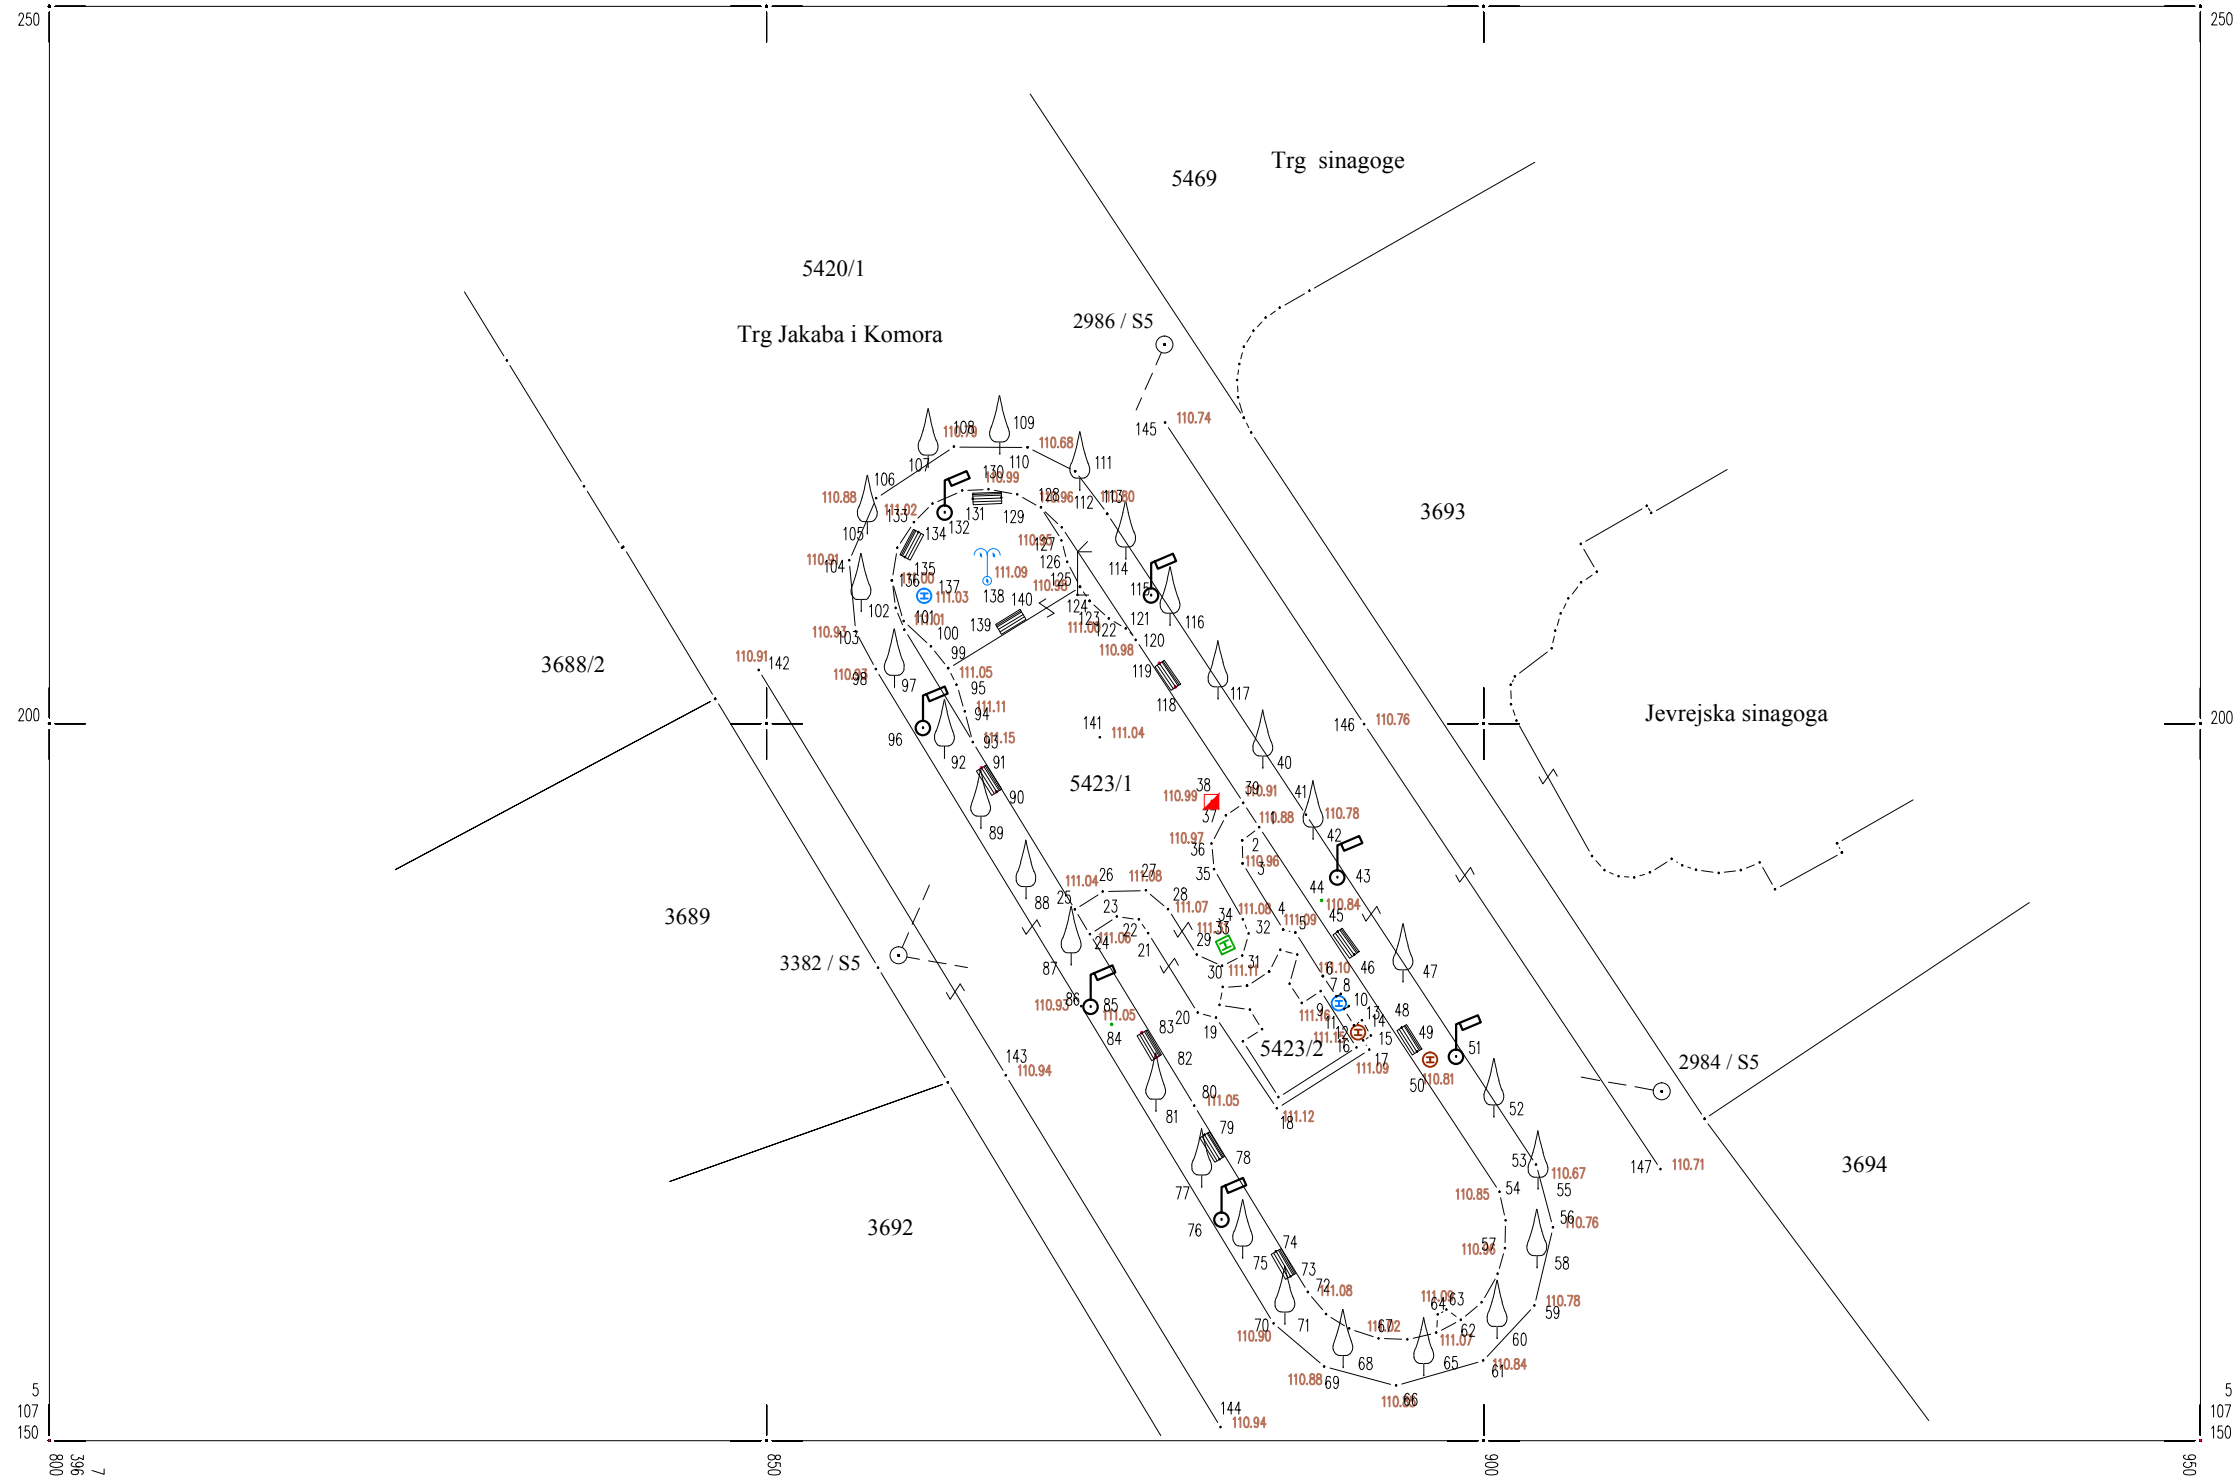

## ZAVOD ZA URBANIZAM SUBOTICA

Broj ugovora-narudžbe  
**27-56/15**

Izradio : J.P. "ZAVOD ZA URBANIZAM GRADA SUBOTICE"  
 Subotica, Trg Republike 16.  
 Datum : \_\_\_\_\_

v.d. direktora :  
 Tímea Tripolszki, dipl. ecc

Razmera 1 : 500

Merio i obradio : \_\_\_\_\_

Overava: Republički geodetski zavod  
 Služba za katastar nepokretnosti  
 Subotica

Mesto i datum : \_\_\_\_\_

Predmet  
 URBANISTIČKI PROJEKAT  
 ZA URBANISTIČKO - ARHITEKTONSKO UREĐENJE  
 DELA TRGA JAKABA I KOMORA ZAPADNO OD  
 SINAGOGE U SUBOTICI

Naručilac  
 J.P. "DIREKCIJA ZA IZGRADNJU GRADA SUBOTICE"  
 Trg Republike br.16, Subotica

Crtež  
**SITUACIONI PRIKAZ  
 POSTOJEĆEG  
 STANJA NA  
 KATASTARSKO  
 TOPOGRAFSKOM  
 PLANU**

Odgovorni urbanista  
 Karolj Terteli, dipl. ing. arh.

Saradnik  
 Tanja Mijatović, dipl. ing. arh.

Saradnik

Datum	Paraf	Razmera
IX/15		
		Br.lista
		<b>2</b>