


КАТАСТАРСКО-ТОПОГРАФСКИ ПЛАН

КАТАСТАРСКА ПАРЦЕЛА БРОЈ 9817/1, К.О. ДОЊИ ГРАД

ПРЕДМЕТ БРОЈ 955-217/2015

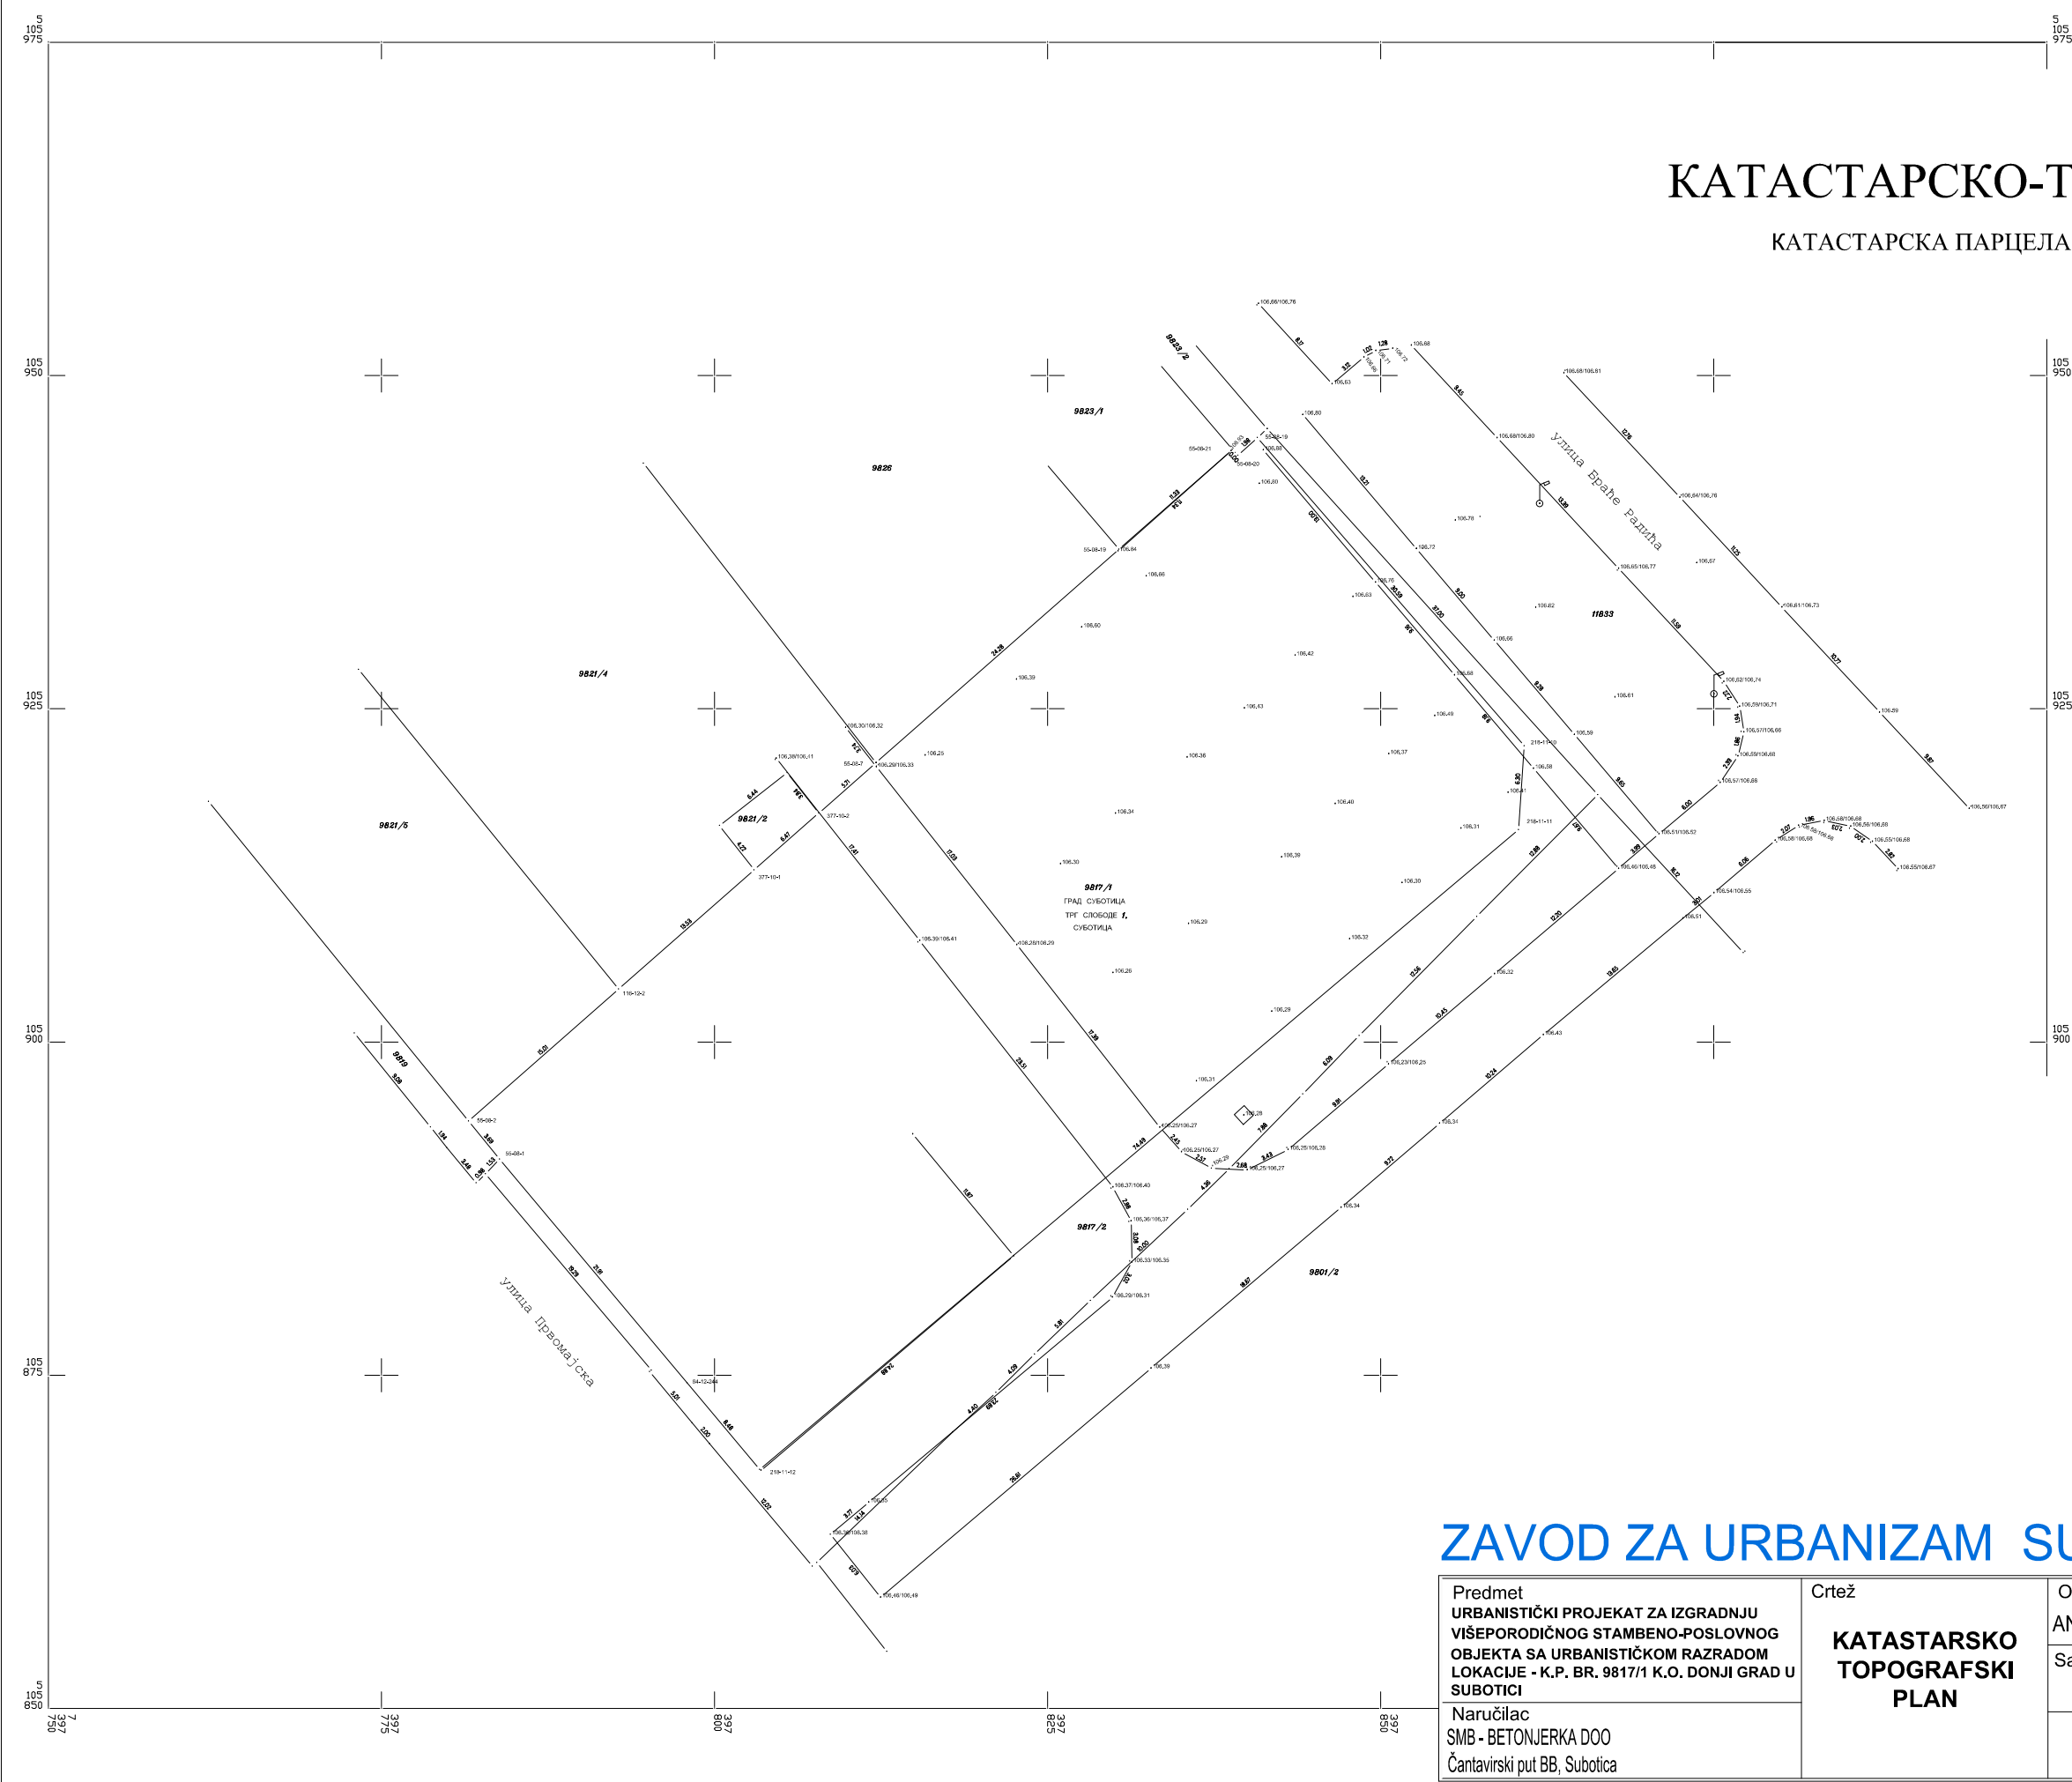

ZAVOD ZA URBANIZAM SUBOTICA

Broj ugovora-narudžbe
27-151/15

Predmet URBANISTIČKI PROJEKAT ZA IZGRADNJU VIŠEPORODIČNOG STAMBENO-POSLOVNOG OBJEKTA SA URBANISTIČKOM RAZRADOM LOKACIJE - K.P. BR. 9817/1 K.O. DONJI GRAD U SUBOTICI Naručilac SMB - BETONJERKA DOO Čantavirski put BB, Subotica	Crtež KATASTARSKO TOPOGRAFSKI PLAN	Odgovorni urbanista ANA BUKVIĆ dipl. ing. arh.	Datum XI/ 15	Paraf	Razmera 1:500
		Saradnik			Br.lista 2