


URBANISTIČKI PROJEKAT ZA IZGRADNJU VIŠEPORODIČNOG STAMBENO-POSLOVNOG OBJEKTA SA URBANISTIČKOM RAZRADOM LOKACIJE
- K.P. BR. 9817/1 K.O. DONJI GRAD U SUBOTICI

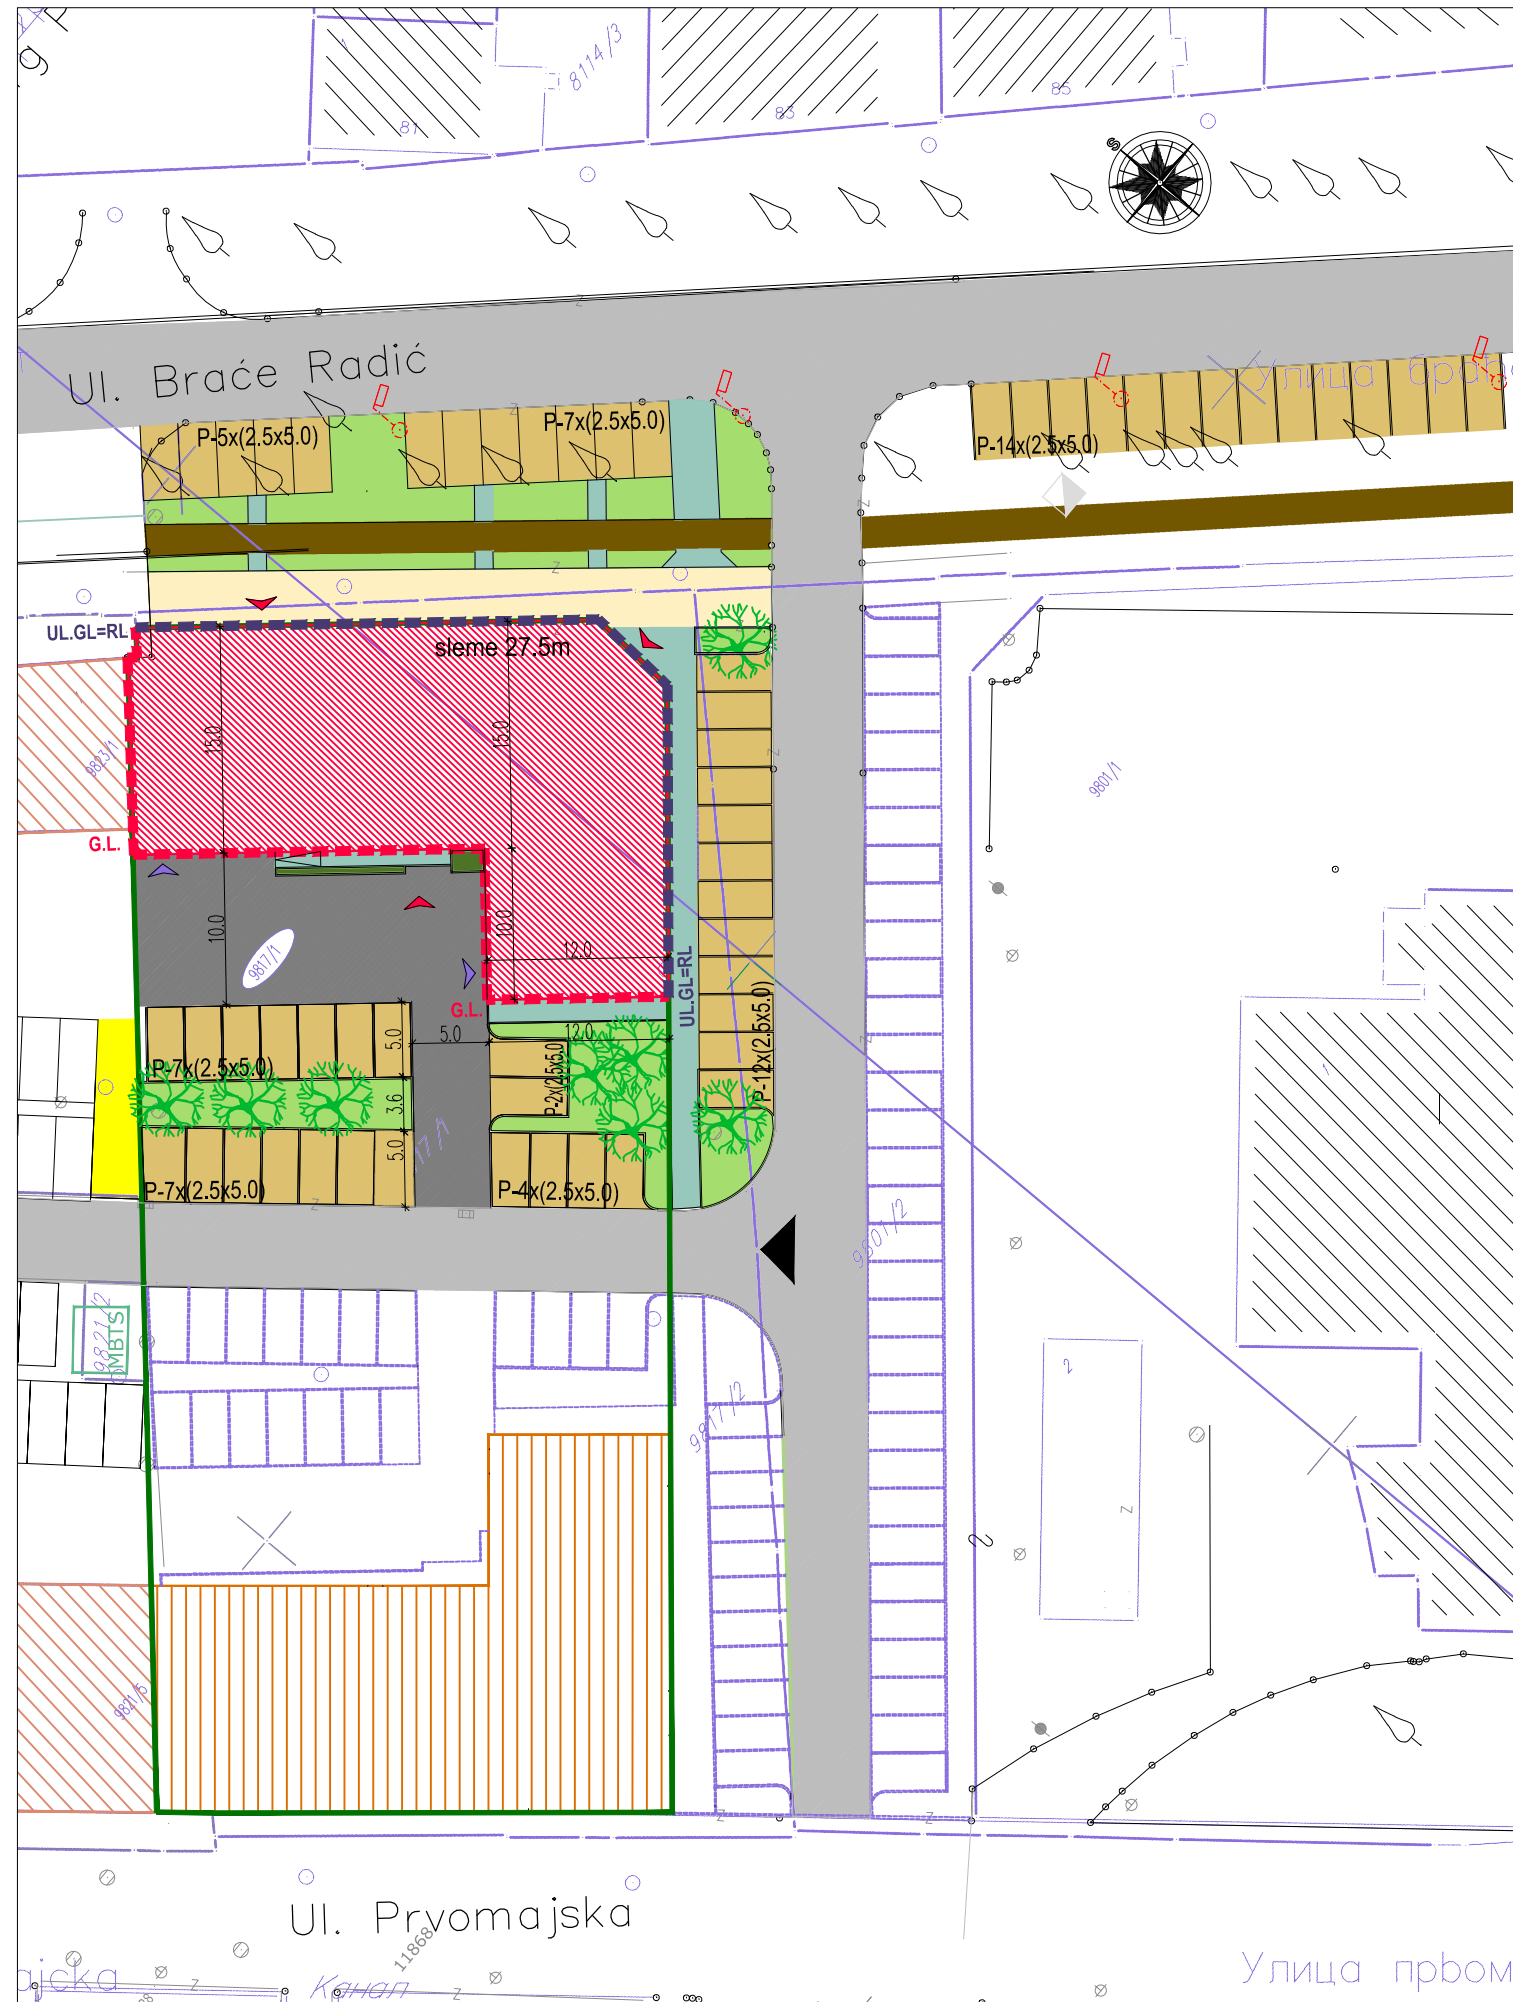

LEGENDA :

- 9817/1 Predmetna građevinska parcela
 - Ulična građevinska i regulaciona linija
 - Građevinska linija
 - Međne linije predmetne katastarske parcele
 - Pristupna saobraćajnica (Postojeći kolovoz sa asfaltnim zastorom)
 - Postojeći višeporodični poslovno - stambeni objekti u bloku 12
 - Višeporodični poslovno - stambeni objekti u bloku 12 koji je u izgradnji prema UP br. 27-22/15
 - Planirana biciklistička staza
 - MBTS Postojeća trafostanica
 - Parking za putnička vozila
 - Pristupna saobraćajnica i parking za putnička vozila koji su u izgradnji prema UP br. 27-22/15
 - Postojeći trotoar (pešačka staza)
 - Maksimalni gabarit planiranog višeporodičnog stambeno-poslovnog objekta
 - Prostor za kontejnere za smeće koji je predviđen UP br. 27-22/15
- PLANIRANO UREĐENJE :**
- Pristupna saobraćajnica (kolovoz sa asfaltnim zastorom)
 - Trotoar (pešačka staza)
 - Parking za putnička vozila
 - Zelene travnate površina
 - Žardinjere
 - 🌳 Visoko rastinje
 - ▶ Ulaz i izlaz iz planiranog višeporodičnog stambeno - poslovnog objekta
 - ▶ Sporedni ulaz i izlaz iz poslovnih prostora
 - ▲ Kolski pristup na predmetnu parcelu

ZAVOD ZA URBANIZAM SUBOTICA

Broj ugovora-narudžbe
27-151/15

Predmet URBANISTIČKI PROJEKAT ZA IZGRADNJU VIŠEPORODIČNOG STAMBENO-POSLOVNOG OBJEKTA SA URBANISTIČKOM RAZRADOM LOKACIJE - K.P. BR. 9817/1 K.O. DONJI GRAD U SUBOTICI Naručilac SMB - BETONJERKA DOO Čantavirski put BB, Subotica	Crtež URBANISTIČKO REŠENJE SA ELEMENTIMA PARTERNOG I PEJZAŽNOG UREĐENJA	Odgovorni urbanista ANA BUKVIĆ dipl. ing. arh.	Datum XI/15	Paraf	Razmera 1:500
		Saradnik MILAN MARJANOV, dipl. ing. saob.			Br.lista 3