



**URBANISTIČKI PROJEKAT ZA IZGRADNJU VIŠEPORODIČNOG STAMBENO-POSLOVNOG OBJEKTA SA URBANISTIČKOM RAZRADOM LOKACIJE - K.P. BR. 9817 / 1 K.O. DONJI GRAD U SUBOTICI**

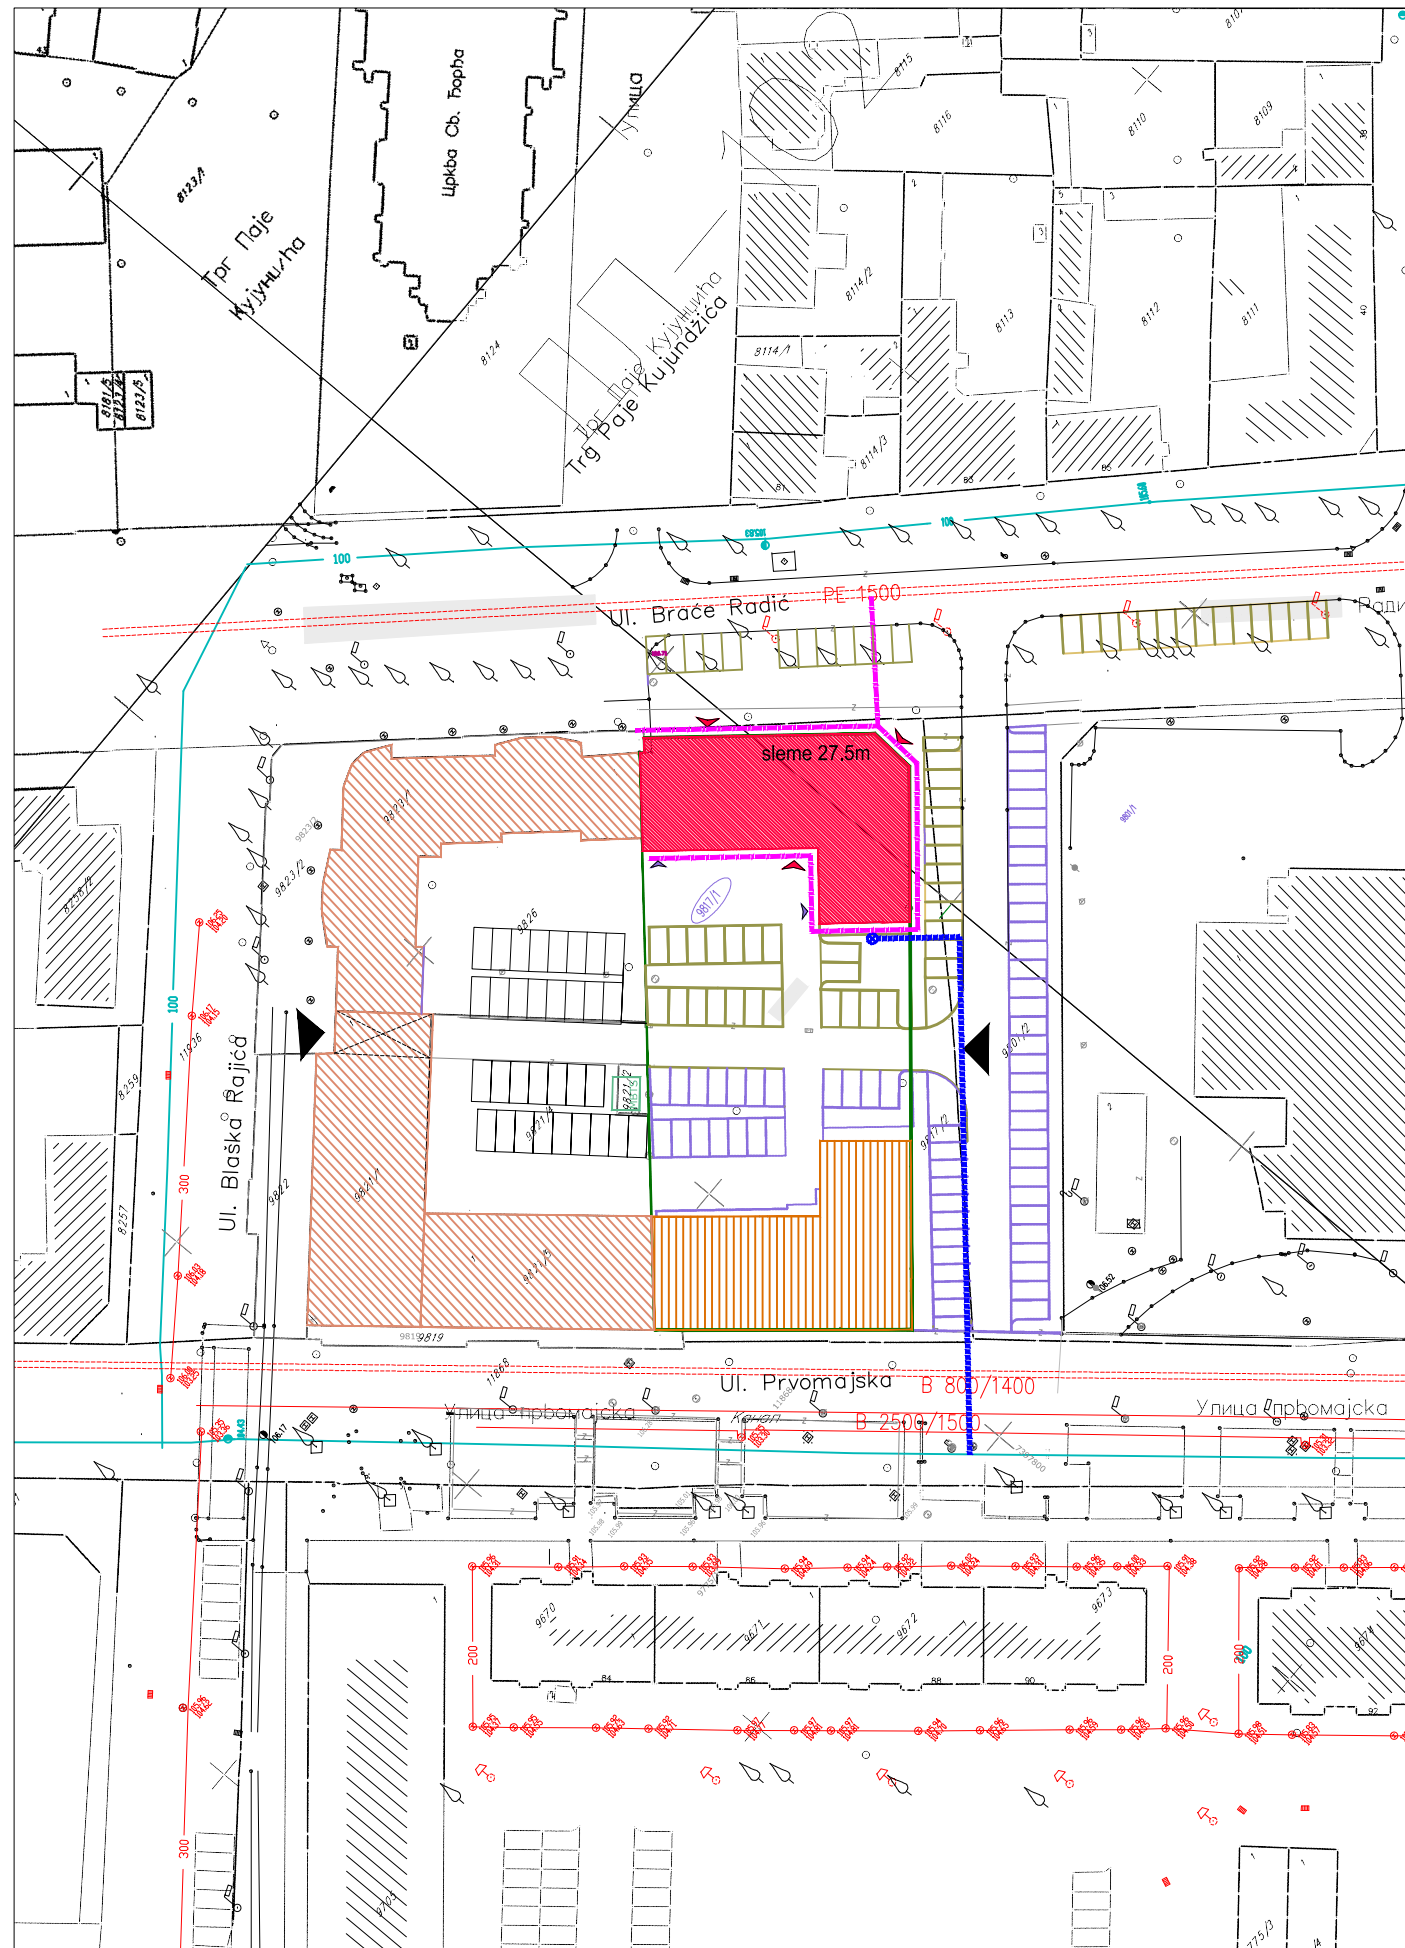

**LEGENDA:**

- 9817/1 Predmetna građevinska parcela
- Međne linije predmetne katastarske parcele
- Postojeći višeporodični poslovno - stambeni objekti u bloku 12
- Višeporodični poslovno - stambeni objekti u bloku 12 koji je u izgradnji prema UP br. 27-22/15
- Maksimalni gabarit planiranog višeporodičnog stambeno-poslovnog objekta
- Postojeći parking za putnička vozila
- Pristupna saobraćajnica i parking za putnička vozila koji su u izgradnji prema UP br. 27-22/15
- Planirani parking za putnička vozila
- ▲ Ulaz i izlaz iz planiranog višeporodičnog stambeno - poslovnog objekta
- ▲ Sporedni ulaz i izlaz iz poslovnih prostora
- ▲ Kolski pristup na predmetnu parcelu
- MBTS Postojeća trafostanica
- Postojeća trasa vodovoda
- - - - - Prib. trasa post. kanalizacije
- Planirana trasa vodovoda
- - - - - Vodometročno okno
- Planirana trasa kanalizacije

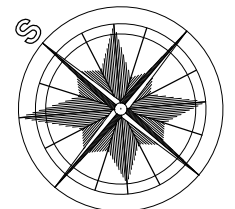

**ZAVOD ZA URBANIZAM SUBOTICA**

Broj ugovora-narudžbe  
**27-151/15**

Predmet <b>URBANISTIČKI PROJEKAT ZA IZGRADNJU VIŠEPORODIČNOG STAMBENO-POSLOVNOG OBJEKTA SA URBANISTIČKOM RAZRADOM LOKACIJE - K.P. BR. 9817/1 K.O. DONJI GRAD U SUBOTICI</b> Naručilac SMB - BETONJERKA DOO Čantavirski put BB, Subotica	Crtež <b>REŠENJE KOMUNALNE INFRASTRUKTURE-vodovodna i kanalizaciona mreža</b>	Odgovorni urbanista ANA BUKVIĆ dipl. ing. arh.	Datum XI 15	Paraf	Razmera 1:1000
		Saradnik DAVIDOVIĆ SNEŽANA, dipl. ing. građ.			Br.lista <div style="font-size: 2em; text-align: center;"><b>6</b></div>