
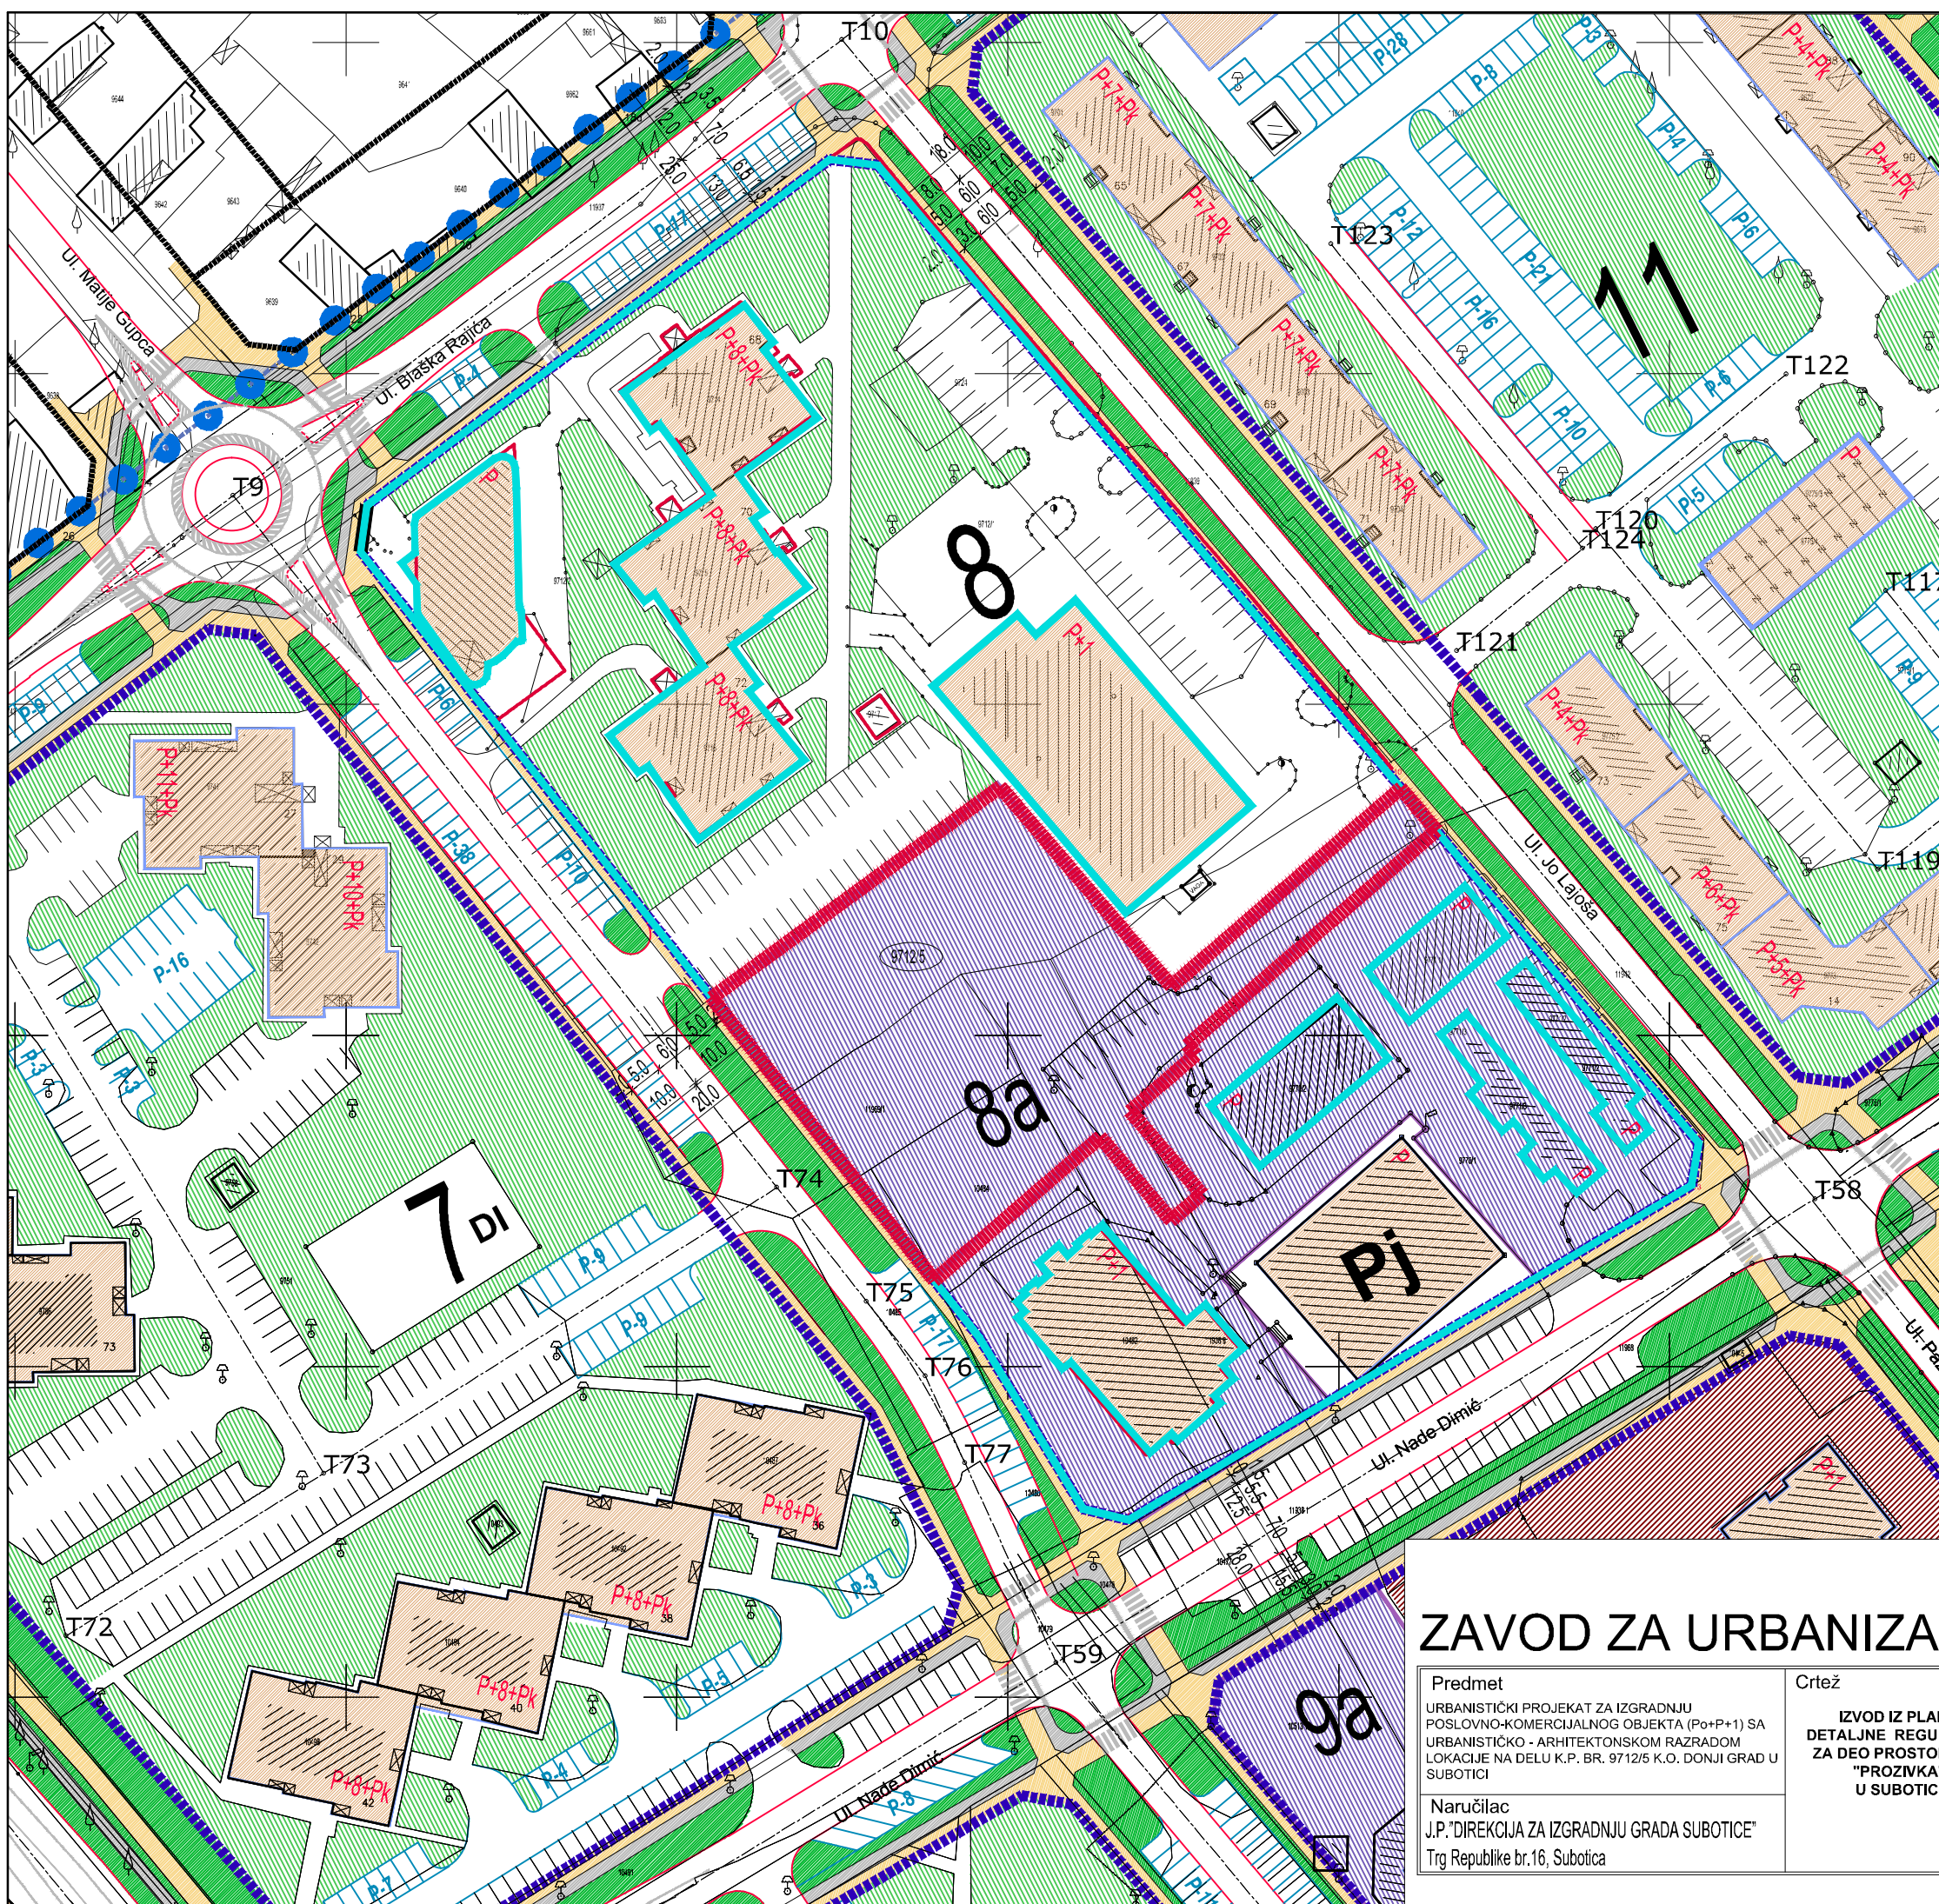


# IZVOD IZ PLANA DETALJNE REGULACIJE ZA DEO PROSTORA MZ "PROZIVKA"

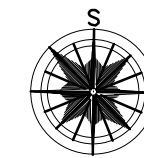

- LEGENDA**
- Granica obuhvata Plana
  - ▨ Postojeći objekti
  - 1 Oznake novofirmiranih blokova
  - 6a Podblokovi propisani za dalju plansku razradu
- REGULACIJA OBJEKATA**
- Planirane regulacione linije
  - Građevinske linije
  - ▨ Postojeći objekti koji se uklapaju u plansko rešenje
  - ▨ Planirani prostor za građenje u okruženju (preuzeto iz važećeg PDR-a)
  - P+2 Spratnost planiranih objekata
  - Predlog granica mede građ. parcela u blokovima 20 i 21
- POVRŠINE JAVNE NAMENE**
- Planirani kolovoz
  - T58 Prelomne tačke osovina ulica
  - Planirane pešačke staze, trotoari
  - Planirane biciklističke staze
  - ▨ Planirana parkirališta na javnim površinama
  - DI Dečje igralište
  - Javni objekti od opšteg interesa
  - OŠ Kompleks Osnovne škole „Sonja Marinković“
  - PU Kompleks Predškolske ustanove „Sanda Marjanović“
  - Pj Kompleks pijace „Zelenac“
  - JN Površina namenjena izgradnji kompleksa javnih objekata od opšteg interesa
  - Prostor za izgradnju javne garaže
  - Zajedničke blokovske površine
  - Javne zelene površine unutar koridora ulice
  - Javna zelena površina parkovskog tipa
- POVRŠINE OSTALE NAMENE**
- Prostor za izgradnju višeporodično-stambenih i stambeno-poslovnih objekata
  - Prostor za izgradnju poslovno- komercijalnih objekata
  - Prostor za izgradnju poslovnih i poslovno-stambenih objekata
  - Dvorišni delovi parcela
- ▨ Granica predmetne parcele k.p. br. 9712/5 K.O. Donji grad
- ▨ Granica obuhvata Urbanističkog projekta

<b>ZAVOD ZA URBANIZAM SUBOTICA</b>		Broj ugovora-naruđbe <b>27-155/15</b>		
		Datum XII/15	Paraf	Razmera
Predmet URBANISTIČKI PROJEKAT ZA IZGRADNJU POSLOVNO-KOMERCIJALNOG OBJEKTA (P0+P+1) SA URBANISTIČKO - ARHITEKTONSKOM RAZRADOM LOKACIJE NA DELU K.P. BR. 9712/5 K.O. DONJI GRAD U SUBOTICI	Crtež IZVOD IZ PLANA DETALJNE REGULACIJE ZA DEO PROSTORA MZ "PROZIVKA" U SUBOTICI	Odgovorni urbanista Karolj Terteli, dipl. ing. arh.	Br.lista <b>1</b>	
Naručilac J.P."DIREKCIJA ZA IZGRADNJU GRADA SUBOTICE" Trg Republike br.16, Subotica	Planer Tanja Mijatović, dipl. ing. arh.	Saradnik planera		