


PLAN DETALJNE REGULACIJE ZA CENTAR URBANISTIČKE ZONE „MALI RADANOVAC” IZMEĐU ULICA BELE BARTOKA, LJUBE ŠERCERA, EDVARDA RUSIJANA I ŠANDORA LIFKE U SUBOTICI

- MATERIJAL ZA RANI JAVNI UVID -

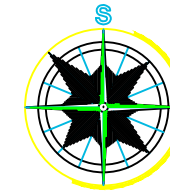

R= 1:2000
0 1 2 3 4 5 km

KARTA SA PLANIRANOM PRETEŽNOM NAMENOM POVRŠINA

LEGENDA:


●●●● GRANICA OBUHVATA PDR-a

□ WŠQ PČSUÜÖUÜQ

□ WŠQ PČSUÜÖUÜQ

▨ ÔÏP VAEÏÄMÜÓCE PÏVQ SÒÄZUPÒ

ÄÄÜÜÜŽ ÖRÖRÖP ÖÄP ÖE ÖP ÖÄÜÜÜŠUXP ÖÄÄÜÜVÖŠÖ
PÖE ÖP ÖÄVÖWP SÖRÄÜ ÖÖZÖÖ ÖÄP RÖÄÜÜVÜÖÖCE
STANOVNIKA

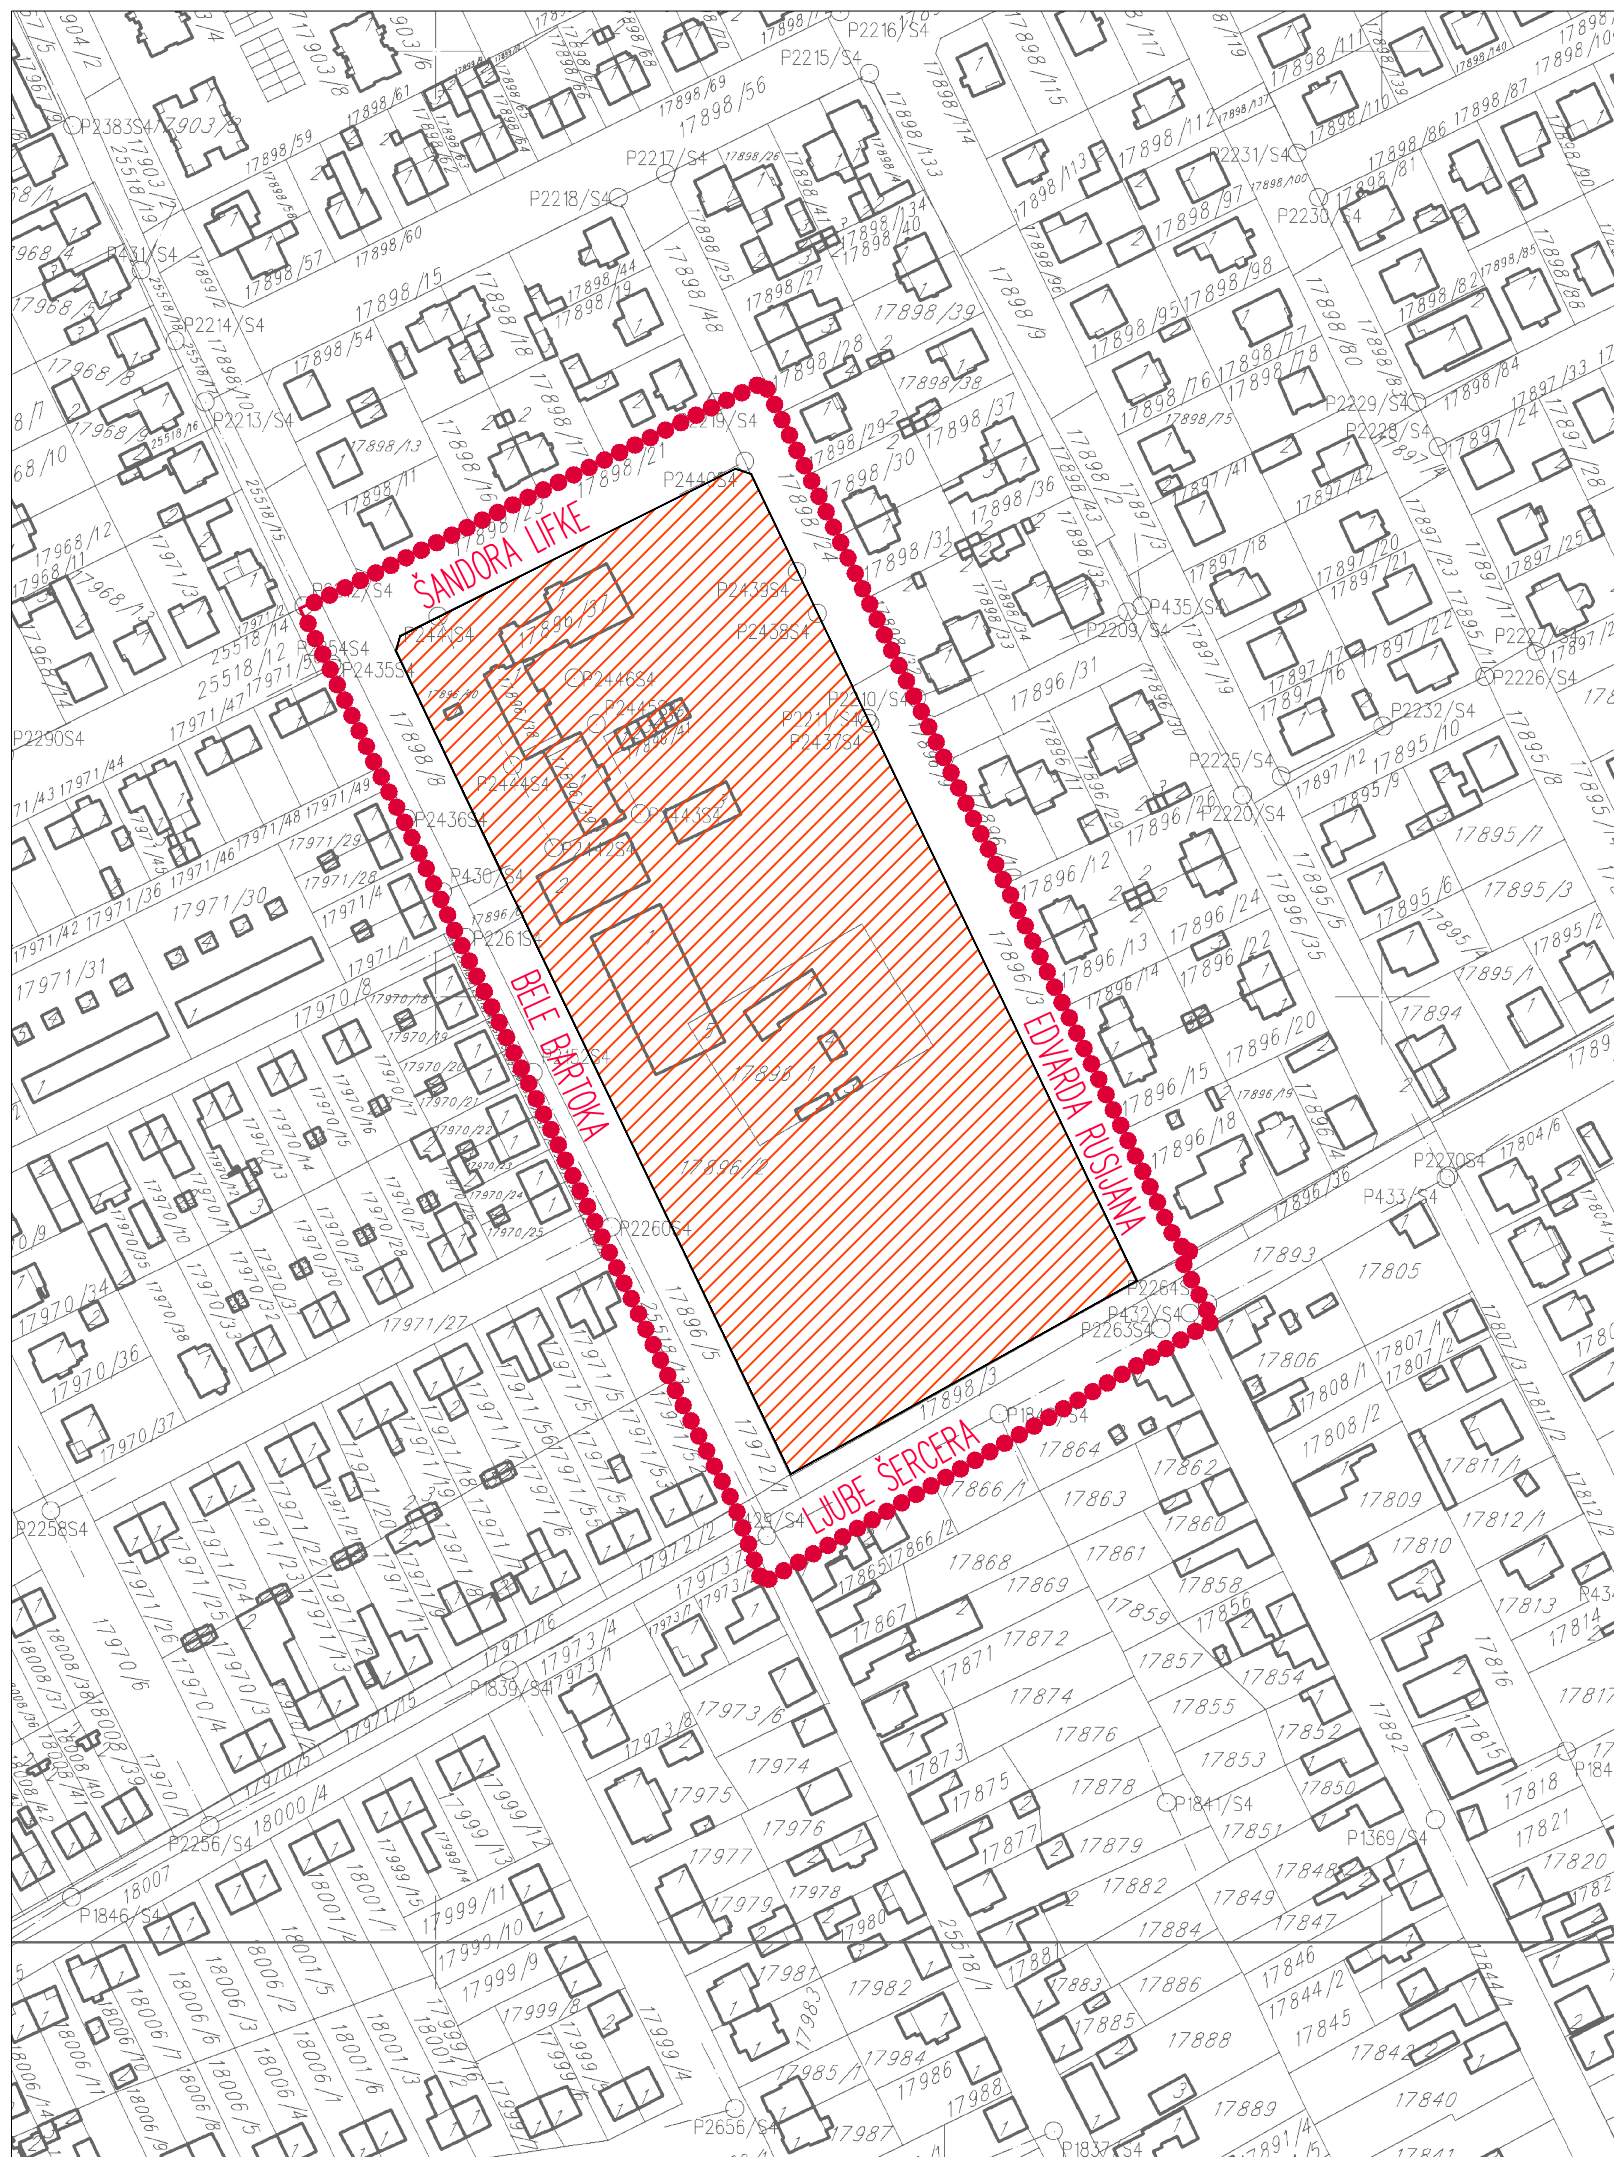

ZAVOD ZA URBANIZAM SUBOTICA

Broj ugovora-narudžbe
27-107/15

Predmet PLAN DETALJNE REGULACIJE ZA CENTAR URBANISTIČKE ZONE „MALI RADANOVAC” IZMEĐU ULICA BELE BARTOKA, LJUBE ŠERCERA, EDVARDA RUSIJANA I ŠANDORA LIFKE U SUBOTICI	Crtez KARTA SA PLANIRANOM PRETEŽNOM NAMENOM POVRŠINA	Odgovorni urbanisti: DRAGANA MIJATOVIĆ, dipl.ing.arh. KORNELIJA EVETOVIĆ CVJANANOVIĆ, dipl.ing.arh.	Datum XII/15.	Paraf	Razmera 1:2000
					1
Naručilac GRADSKA UPRAVA - SEKRETERIJAT ZA GRAĐEVINARSTVO TRG SLOBODE BR.1, SUBOTICA					