



PLAN DETALJNE REGULACIJE
 za blokove 63 i 63a između Lovačke,
 Radanovačke i Dubrovačke ulice na Paliću
 - materijal za rani javni uvid -

GRANICA OBUHVATA PLANA
SA PRETEŽNOM NAMENOM POVRŠINA
 1 : 2500

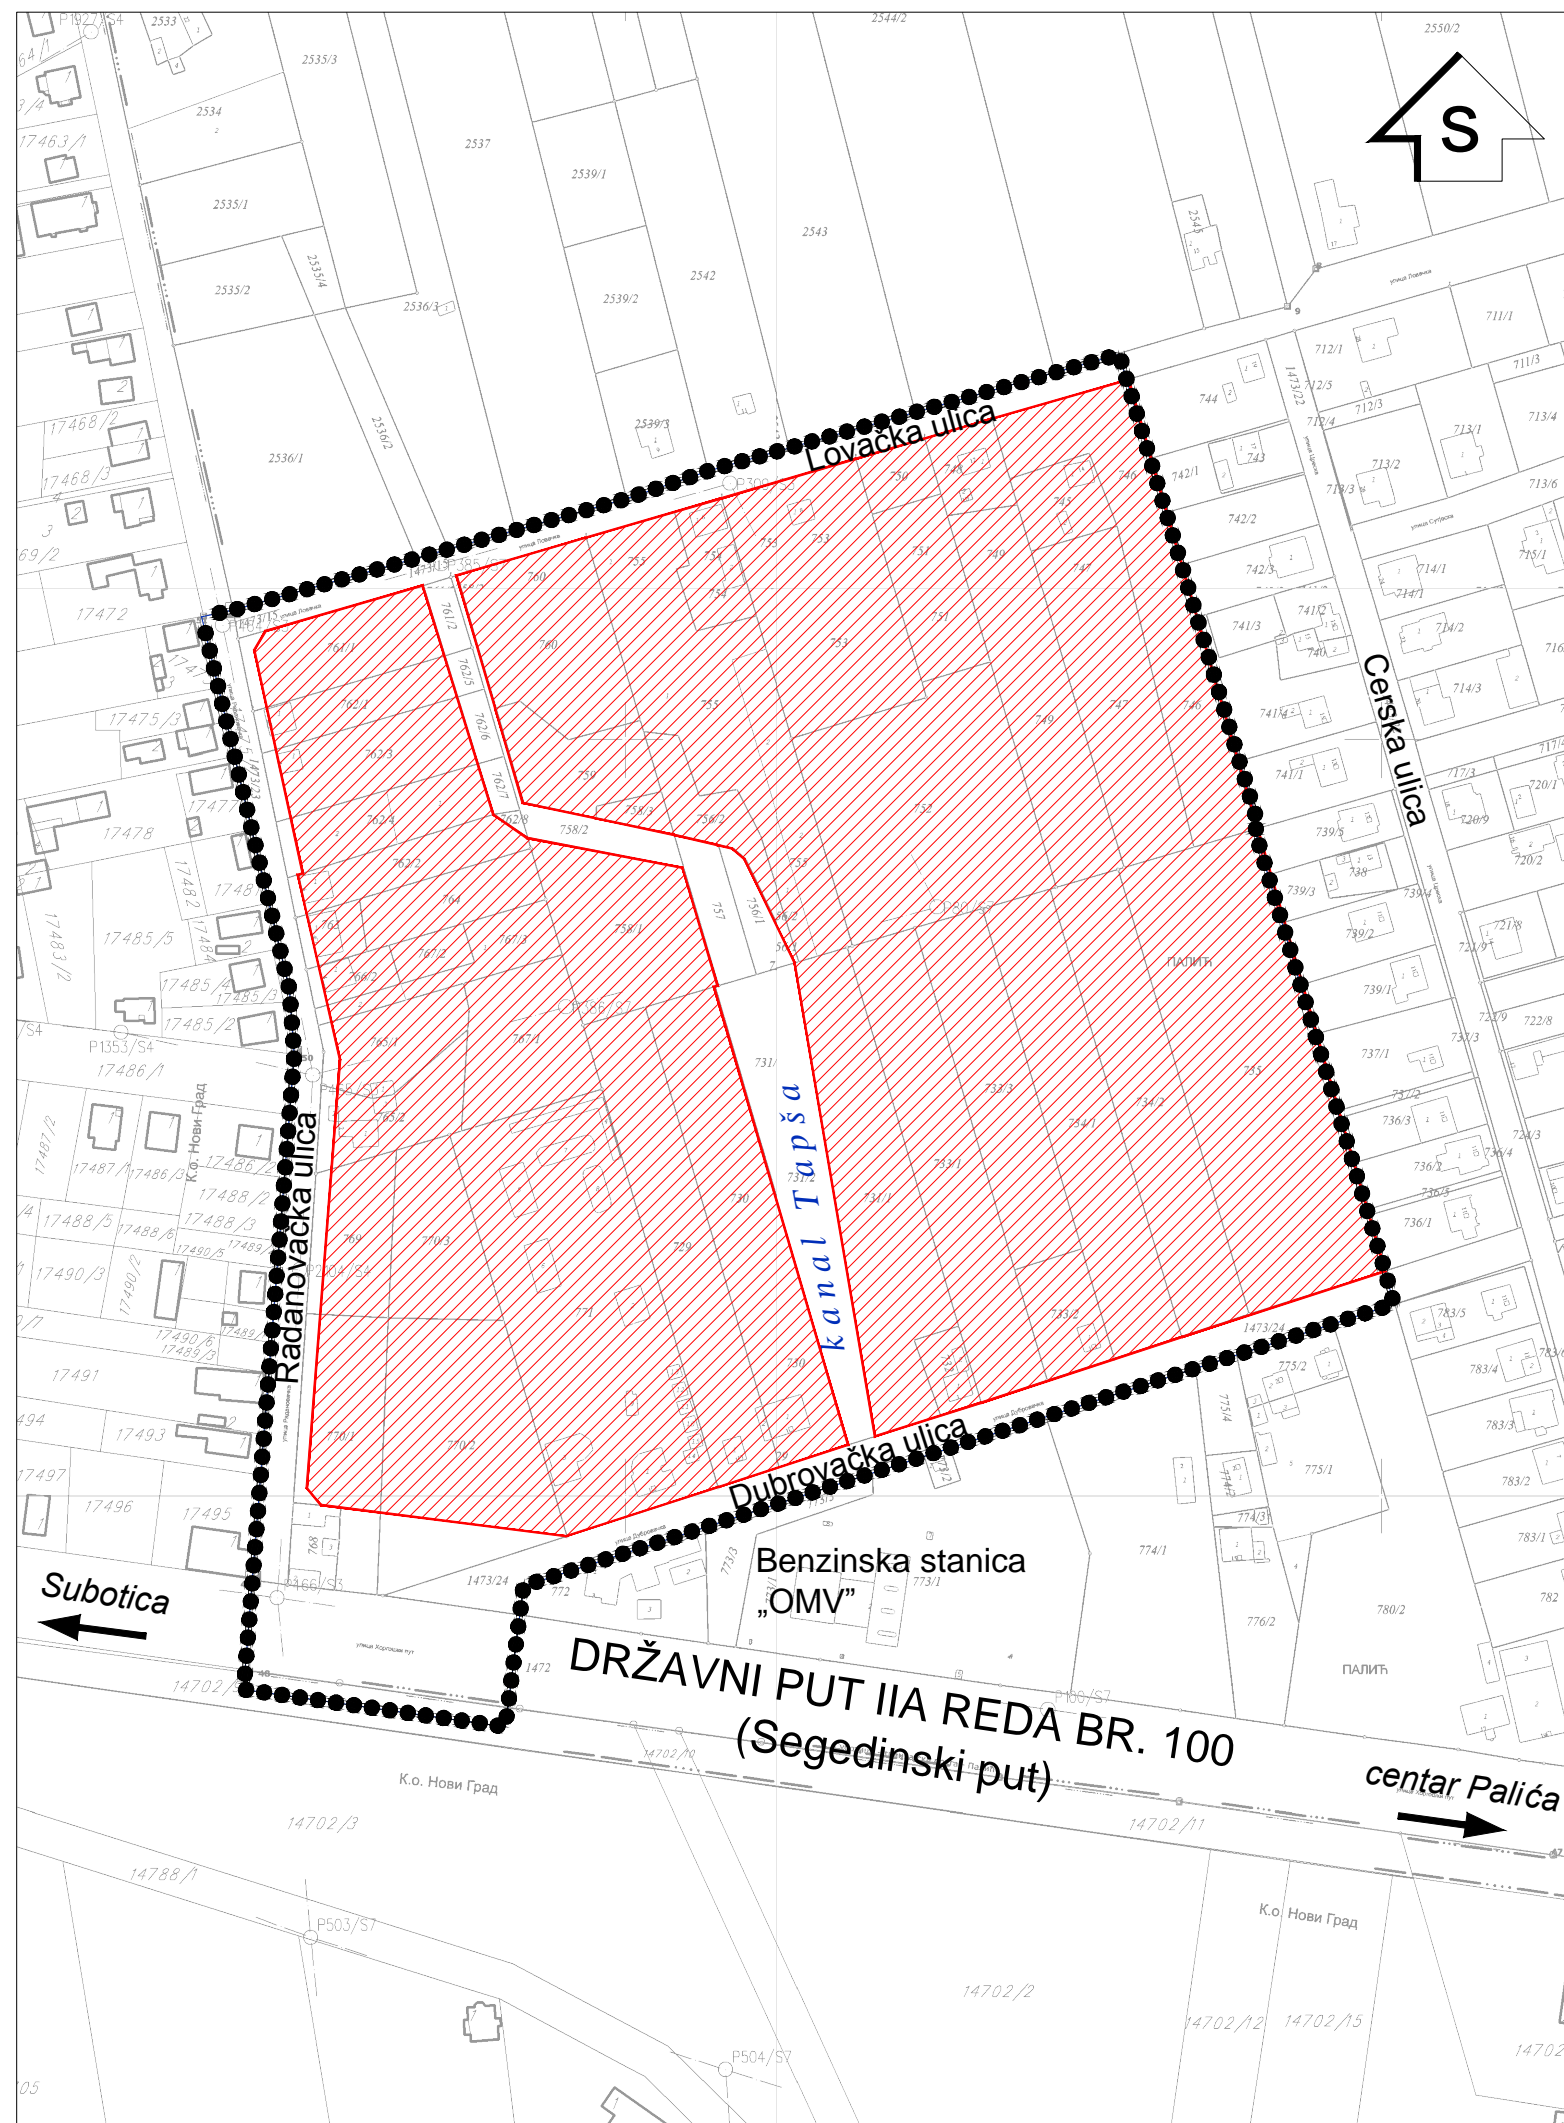

- GRANICA OBUHVATA PLANA
-  MEŠOVITA NAMENA
 (stanovanje, poslovanje, ugostiteljstvo, turizam, sport)

JP ZAVOD ZA URBANIZAM GRADA SUBOTICE

Broj ugovora-narudžbe
27-108/12

Predmet
 Plan detaljne regulacije za blokove
 63 i 63a između Lovačke, Radanova-
 čke i Dubrovačke ulice na Paliću

Crtež
**GRANICA OBUHVATA
 PLANA SA PRETEŽNOM
 NAMENOM POVRŠINA**

Odgovorni urbanista
Aleksandar Alavantić,
 dipl.inž.arh.

Datum
**decembar
 2015.**

Razmera
1 : 2500

Naručilac
GRAD SUBOTICA,
 Sekretarijat za građevinarstvo,
 Trg Slobode 1, Subotica

Paraf

Br.lista

1