



ЗАВОД ЗА
УРБАНИЗАМ
СУБОТИЦА



VÁROSRENDEZÉSI
INTEZET
SZABADKA



ZAVOD ZA
URBANIZAM
SUBOTICA



TOWN PLANNING
INSTITUTE OF
SUBOTICA

JAVNO PREDUZEĆE ZAVOD ZA URBANIZAM, IZGRADNJU I UREĐIVANJE OPŠTINE SUBOTICA
24000 Subotica, Trg Republike 16. Tel. 024 620-300; Fax: 024 556-376 E-mail zavod@urbansu.co.yu www.urbansu.co.yu

U-257/04

PLAN
ZA POSTAVLJANJE PRIVREMENOG OBJEKTA
“BOŽIĆNO-NOVOGODIŠNJEG VAŠARA”
NA JAVNOJ POVRŠINI NA TRGU REPUBLIKE

Direktor,

PEIC TOMO, dipl.ing.arh.



Subotica, oktobar 2004. godine

1. PODACI O LOKACIJI

- Predmetna lokacija je na javnoj površini u pešačkoj zoni na Trgu Republike - prema situaciji prikazanoj na grafičkom prilogu .

2. USLOVI ZA IZGRADNJU OBJEKTA


- Planira se postavljanje privremenog montažnog objekta namenjenom Božićno-novogodišnjem vašaru.
- Horizontalni gabarit objekta je 45 m x 7 m. Položaj objekta u odnosu na postojeću regulaciju trga prikazan je u grafičkim prilogu.
- Objekat sadrži 40 prodajnih kioska dimenzija 2 m x 1 m u 2 linearna niza koji formiraju pešački pasaż širine 5 m.
- Objekat je nadkriven montažnim svodom.
- Maksimalna visina objekta sa svodom je 6 m.
- Objekat se postavlja direktno na postojeću parternu površinu.
- Kioske izvesti od aluminijumskih profila, sa ispunom od plastificirane iverice.
- Svod izvesti od lake montažne konstrukcije lučnog krova sa podkonstrukciom od metalnih profila. Krovni pokrivač izvesti od lakog plastičnog materijala (»Leksan« ili sl.).
- Na javnoj površini obezbediti nesmetano kretanje pešaka i pristup postojećim lokalima sa zadnje strane u svemu prema grafičkom prilogu u sklopu ovog elaborata.
- Nakon demontaže sanirati sva oštećenja na javnoj površini koja se eventualno jave usled montaže ili korištenja objekta.
- U svemu ostalom poštovati uslove izdate od strane Međuopštinskog Zavoda za zaštitu spomenika kulture, Subotica.

3. USLOVI ZA PRIKLJUČENJE NA INFRASTRUKTURU

- Priključak na NN mrežu. izvesti prema uslovima JP Elektrovojvodina. U objektu obezbediti el. energiju za rasvetu istog. Orman sa mernim mestom postaviti u neposrednoj blizini postojećeg KPK gde je planiran priključak na distributivnu elektroenergetsku mrežu. Posebnu pažnju obratiti na propisane mere zaštite prilikom polaganja razvodnih kablova.
- Atmosferske vode sa krovnih površina rešiti odvođenjem prema postojećem kanalizacionom slivniku na javnoj površini.

4. POSEBNI USLOVI

- Prilikom montaže-demontaže objekta posebnu pažnju obratiti na krošnje postojećih stabala, takođe se ne sme oštetiti zaštitna ograda oko zelenih površina, ostala urbana oprema na trgu i postojeća infrastruktura.

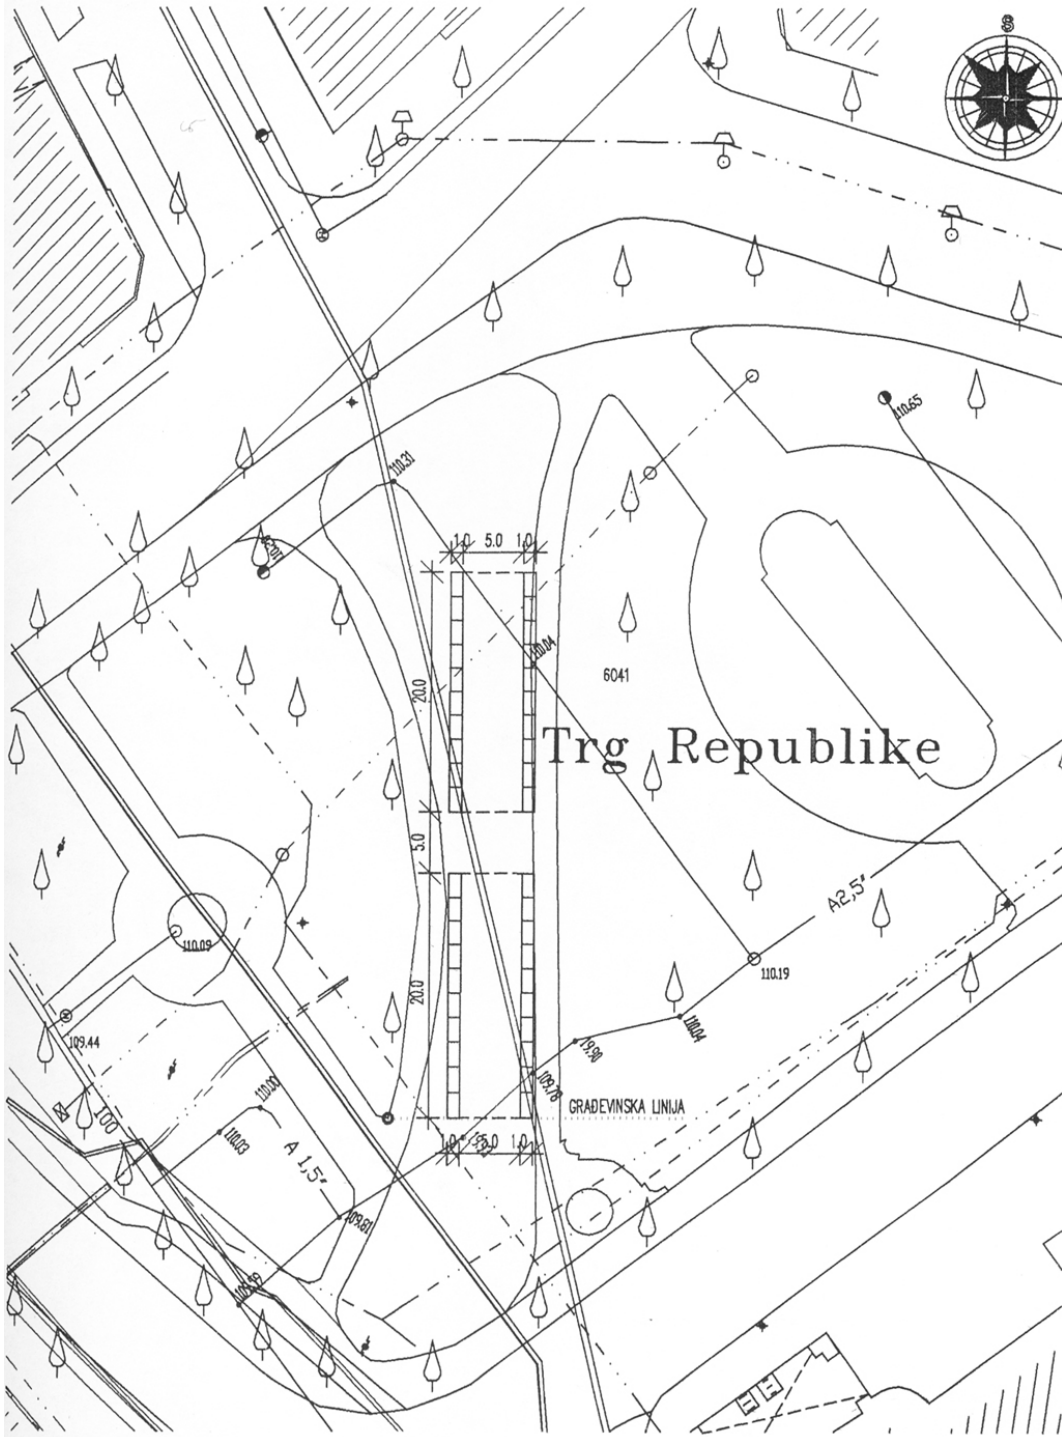

SITUACIJA
R = 1:500