IZVOD IZMENE PLANA DETALJNE REGULACIJE ZA DEO PROSTORA MZ "PROZIVKA" U SUBOTICI

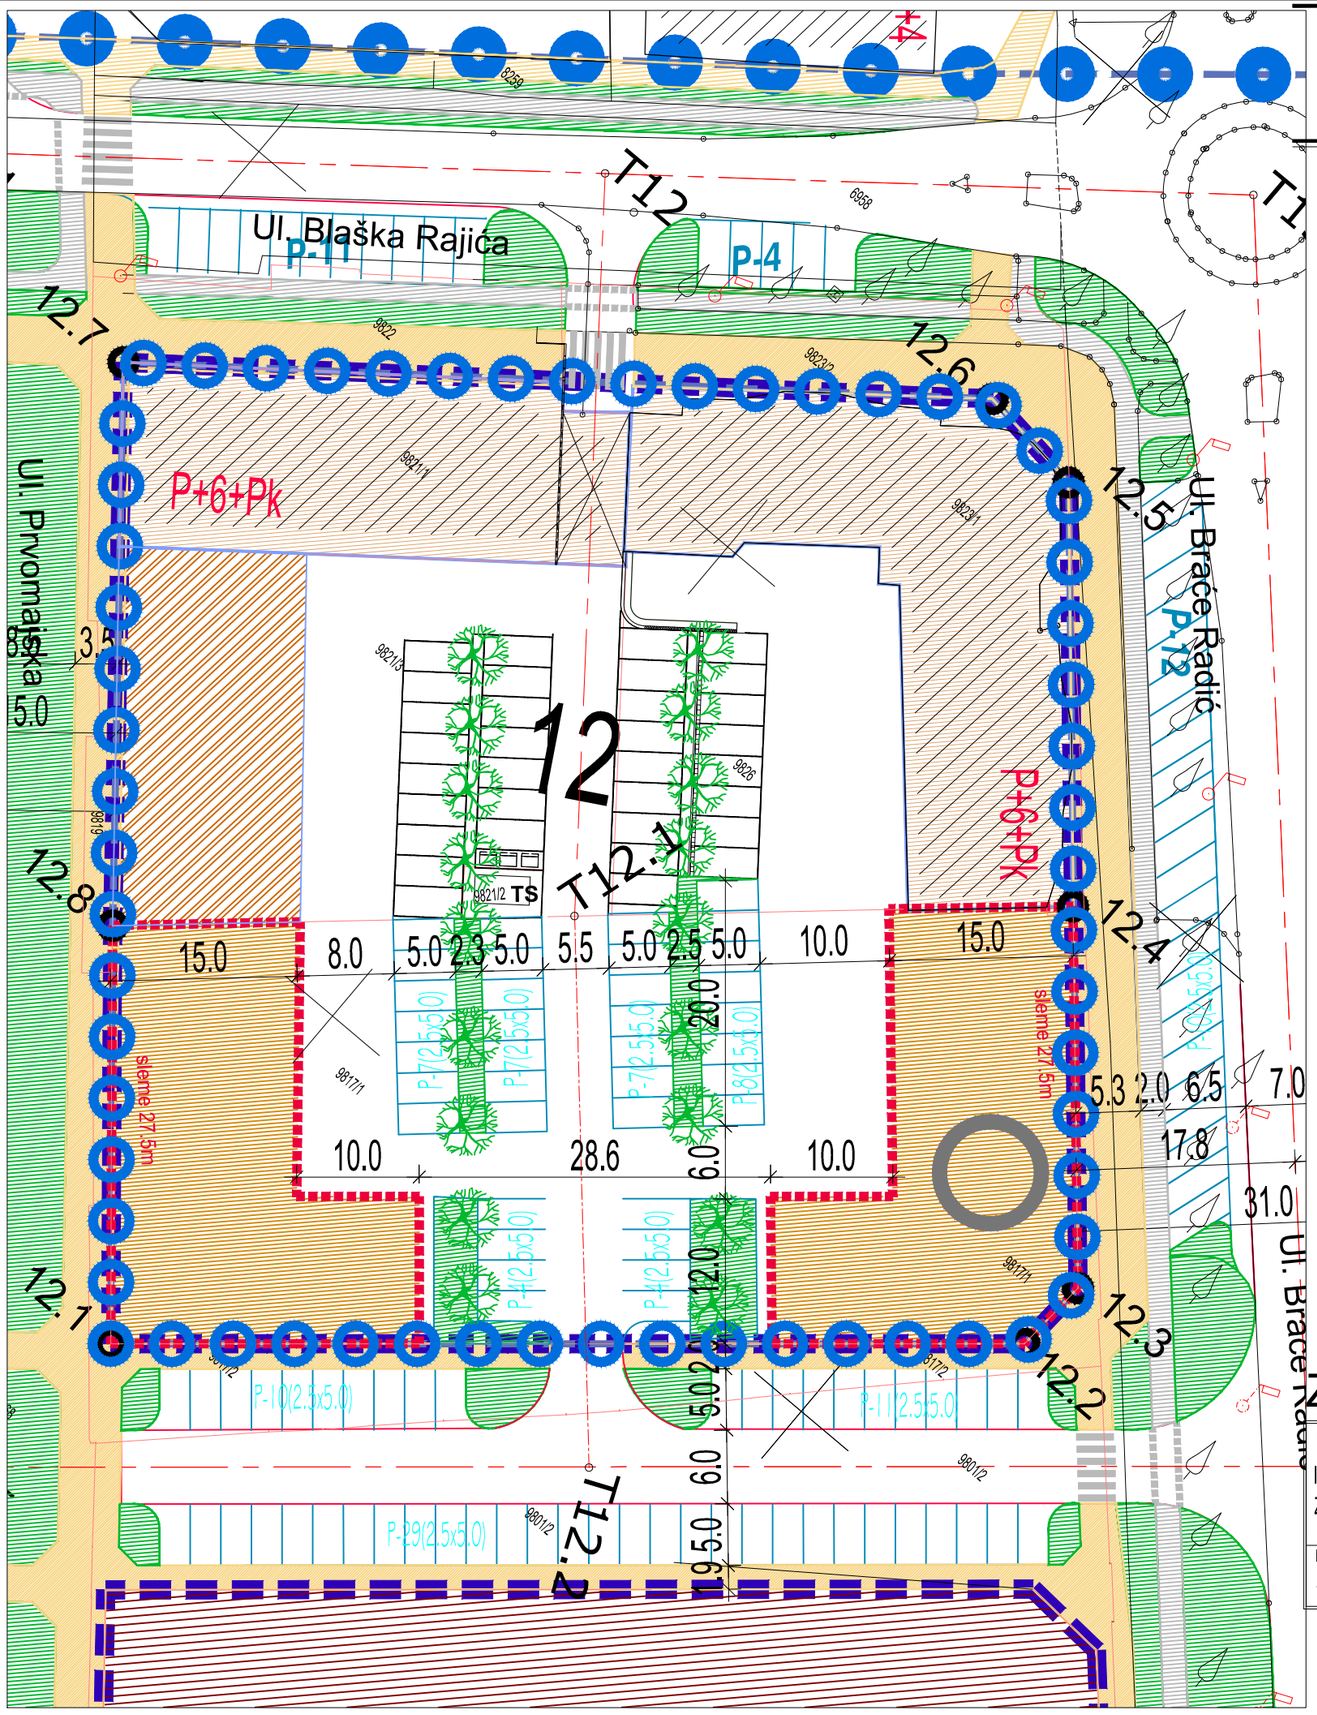

LEGENDA

- Granica izmene PDR-a za deo prostora MZ "Prozivka"
- 12.1 Koordinate prelomnih tacaka granice izmene PDR-a za deo prostora MZ "Prozivka"
- Granica obuhvata PDR-a za deo prostora MZ "Prozivka"
- Postojeći objekti
- Pasaz
- 12 Oznake blokova
- P-12 Postojeci parkinzi

REGULACIJA OBJEKATA

- Planirane regulacione linije
- Građevinske linije
- Postojeći viseporodicni stambeno-poslovni objekti
- P+6+Pk Spratnost postojecih objekata
- Lamela viseporodicno stambeno-poslovnog objekta u izgradnji na osnovu izdate Lokacijske dozvole
- Parkinzi u izgradnji prema Lokacijskoj dozvoli

POVRŠINE JAVNE NAMENE

- Planirani kolovoz
- T58 Prelomne tačke osovina ulica
- Planirane pešačke staze, trotoari
- Planirane biciklističke staze
- P-12(2.5x5.0) Planirana parkirališta na javnim površinama
- Kompleks javnog objekta - bazena
- Javne zelene površine
- TS Parcela trafo stanice

POVRŠINE OSTALE NAMENE

- Prostor za izgradnju višeporodično-stambenih i stambeno-poslovnih objekata

PREDMETNA LOKACIJA

S

ZAVOD ZA URBANIZAM SUBOTICA

Broj ugovora-narudžbe **27 - 158/2011**

Predmet	Crtež	Planer	Datum	Paraf	Razmera
IZMENA PLANA DETALJNE REGULACIJE ZA DEO PROSTORA MZ "PROZIVKA"	PLANSKO REŠENJE - REGULACIONI I NIVELACIONI PLAN SA PLANOM UREĐENJA ZELENIH POVRŠINA	TERTELI KAROLJ, dipl.inž.arh.	IX/12.		1:500
		Planer JARAMAZOVIĆ STIPAN, dipl.inž.saobr.			Br.lista **5.4.**
Naručilac GRAD SUBOTICA		Saradnik planera			

GRAFIČKI PRILOG BR. 1. R=1:500