
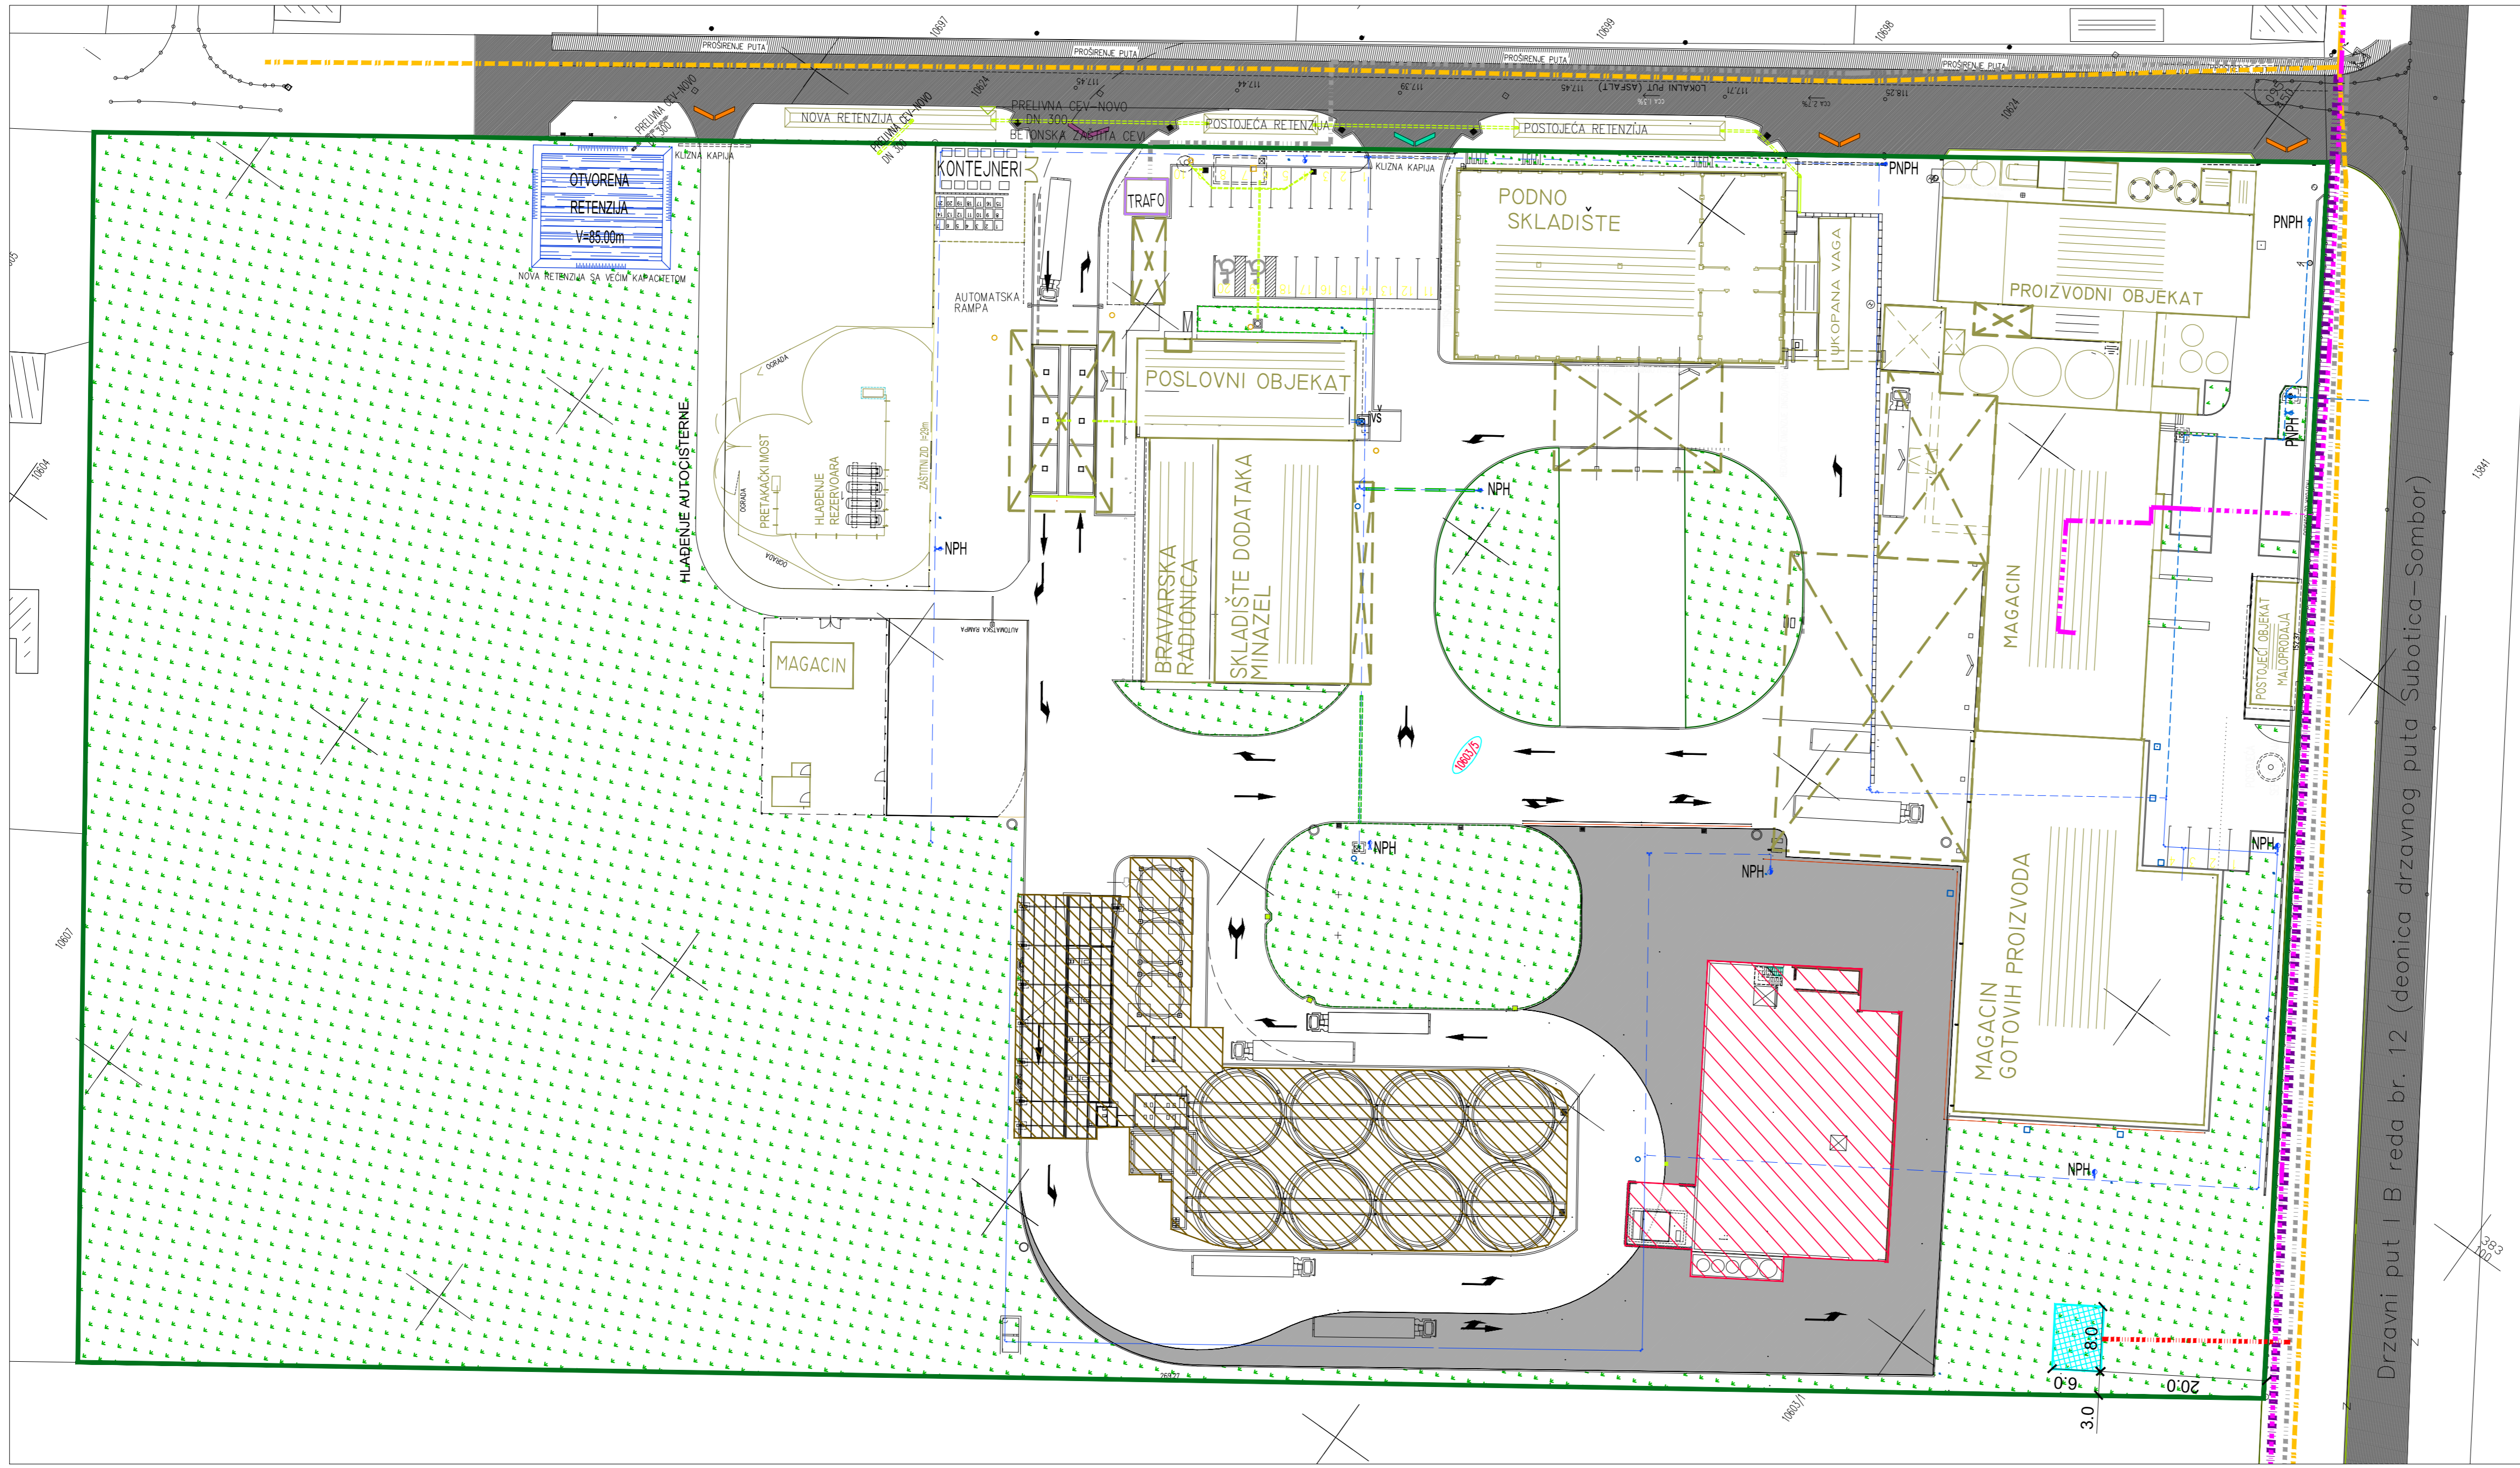


**URBANISTIČKI PROJEKAT ZA IZGRADNJU OBJEKTA ZA PROIZVODNJU STOČNE HRANE U SKLOPU POSTOJEĆEG KOMPLEKSA NA K.P. BR. 10603/5 K.O. BAJMOK U MIŠIČEVU**

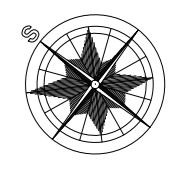

**LEGENDA :**

- 10603/5 Predmetna građevinska parcela
- Medne linije predmetne katastarske parcele
- Postojeći objekti i postojeće uređenje poslovno proizvodnog kompleksa u funkciji poljoprivrede
- Objekti na kompleksu
- Silosi sa pratećim sadržajem na predmetnom kompleksu
- Nadstrešnice
- Retenzija
- Trafostanica
- Saobraćajne (pešačke i motorne) površine na kompleksu
- Travnate zelene površine
- Ulaz za kamione u kompleks
- Ulaz za automobile u kompleks
- Ulaz u kompleks
- Planirani objekat i planirano uređenje postojećeg poslovno proizvodnog kompleksa u funkciji poljoprivrede
- Maksimalni gabarit planiranog objekta za proizvodnju stočne hrane
- Planirana saobraćajnica oko planiranog objekta za proizvodnju stočne hrane
- Postojeće uređenje van parcele poslovno proizvodnog kompleksa u funkciji poljoprivrede
- Kolovoz
- Retenzije
- Postojeća i planirana komunalna infrastruktura
- Prostor za izgradnju planirane trafostanice
- Planirani 20 kV priključni kablovski vod
- Pribl. trasa post. 20 kV kablovskih vodova
- Pribl. trasa post. 0,4 kV kablovskih vodova
- Pribl. trasa post. TK infrastrukture
- Pribl. trasa post. gasovoda
- Postojeći hidrantski vod

<b>DIREKCIJA ZA IZGRADNJU GRADA SUBOTICE</b>		Broj ugovora-narudžbe <b>299-6/16</b>	
Predmet URBANISTIČKI PROJEKAT ZA IZGRADNJU OBJEKTA ZA PROIZVODNJU STOČNE HRANE U SKLOPU POSTOJEĆEG KOMPLEKSA NA K.P. BR. 10603/5 K.O. BAJMOK U MIŠIČEVU	Crtež <b>REŠENJE KOMUNALNE INFRASTRUKTURE</b>	Odgovorni urbanista ANA BUKVIČ dipl. ing. arh. Saradnik ANTE STANTIĆ et.ing.	Datum 11/16 Paraf Razmera 1:500 Br.lista <b>5</b>
Naručilac "PATENT CO" DOO Vlade Četković br. 1, Mišičevo		DAVIDOVIĆ SNEŽANA, dipl.ing. grad.	

Državni put I B reda br. 12 (deonica državnog puta Subotica-Sombor)