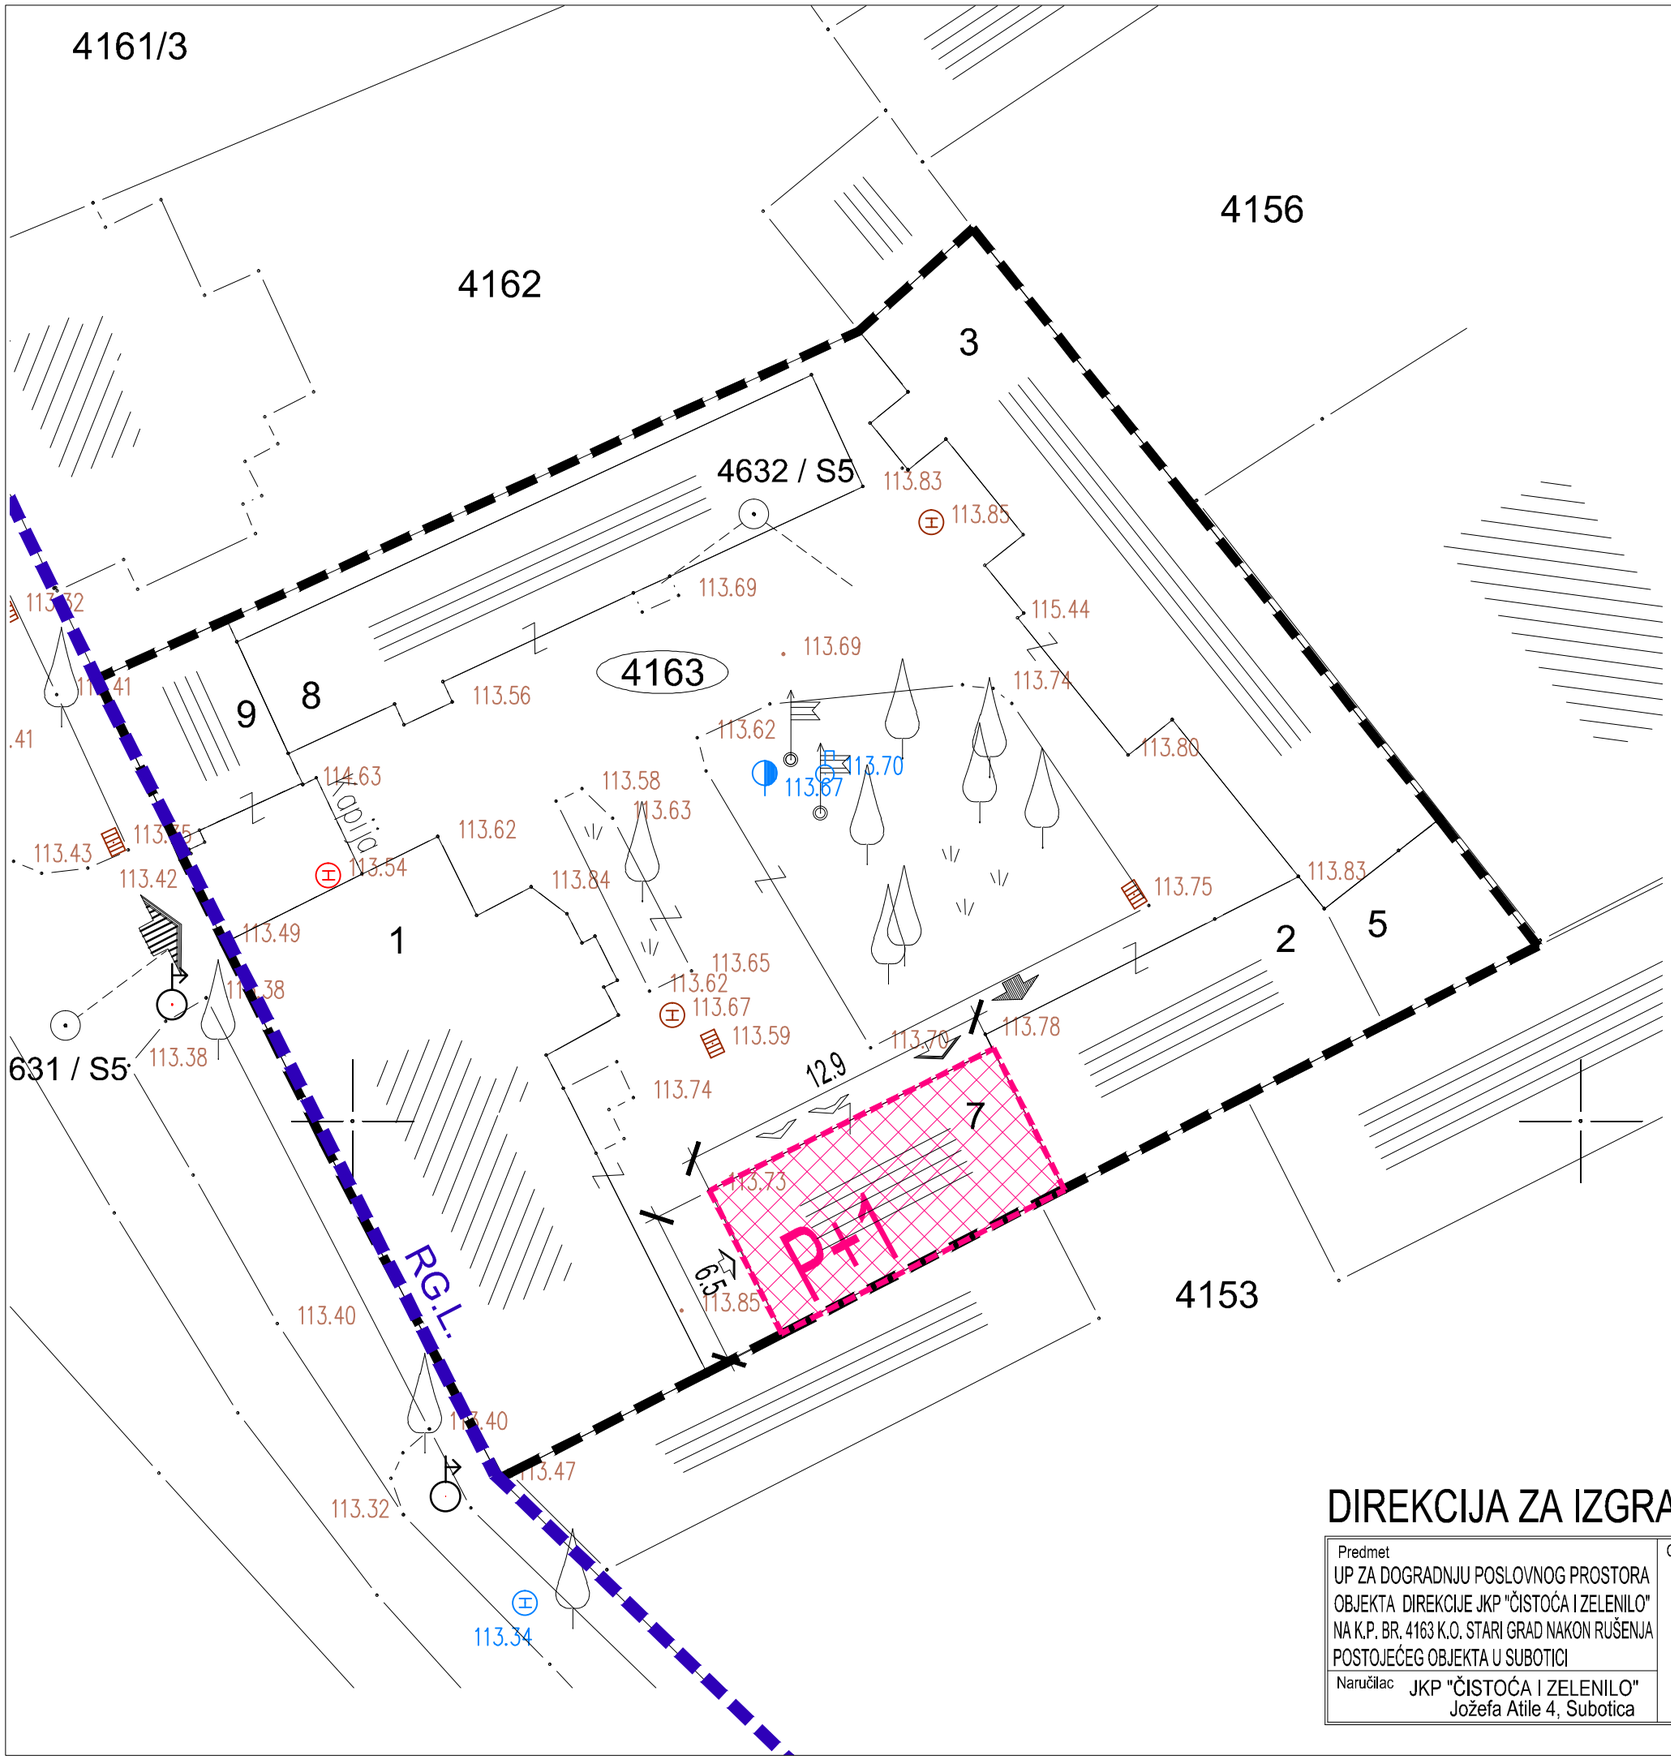

S

LEGENDA:

- 4163 — Predmetna građevinska parcela
- Granica obuhvata urbanističkog projekta
- Postojeći objekti
- Međne linije katastarskih parcela
- Regulaciona linija prema PDR-u
- Objekat planiran za rušenje
- Planirana dogradnja u dimenzijama i na mestu postojećeg objekta predviđenog za rušenje
- Kolsko-pešački ulaz na parcelu
- Ulaz u postojeći objekat koji se zadržava i koji se povezuje sa dogradnjom
- Ulaz u kancelariju
- Ulaz u toalet
- Ulazi u magacine

DIREKCIJA ZA IZGRADNJU GRADA SUBOTICE

Broj ugovora-narudžbe: **299-7/2016**

Predmet	Crtež	Odgovorni urbanista	Datum	Paraf	Razmera
UP ZA DOGRADNJU POSLOVNOG PROSTORA OBJEKTA DIREKCIJE JKP "ČISTOĆA I ZELENILO" NA K.P. BR. 4163 K.O. STARI GRAD NAKON RUŠENJA POSTOJEĆEG OBJEKTA U SUBOTICI	URBANISTIČKO REŠENJE	TERTELI KAROLJ, dipl.inž.arh.	II/16.		1:250
		Saradnik MIJATOVIĆ TANJA, dipl.inž.arh.			Br.lista 3.
Naručilac JKP "ČISTOĆA I ZELENILO" Jožefa Atile 4, Subotica		Saradnik			